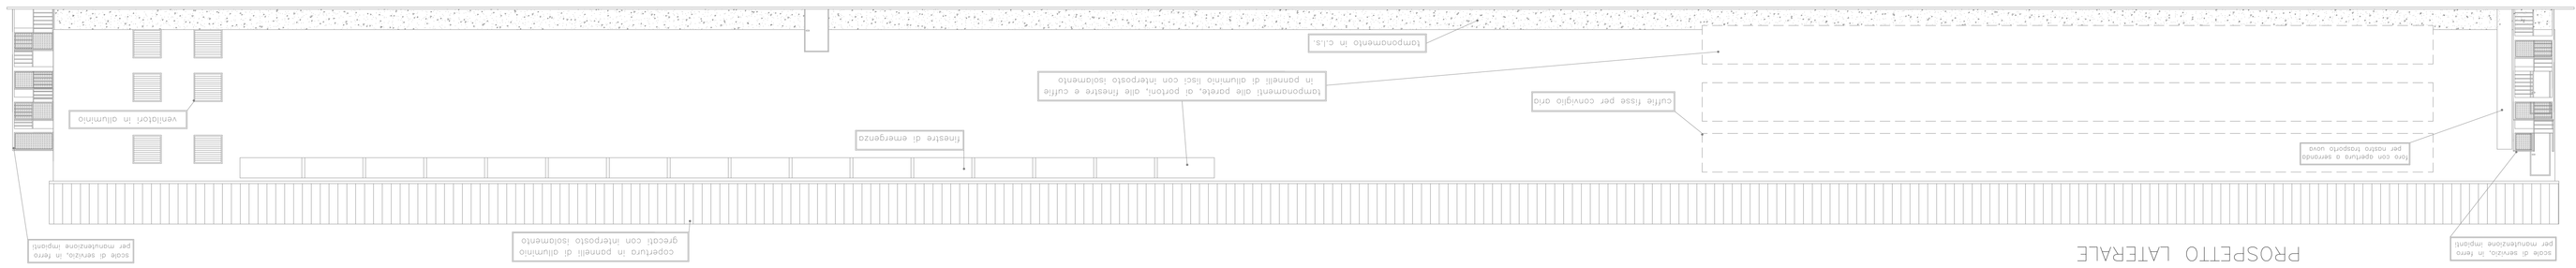

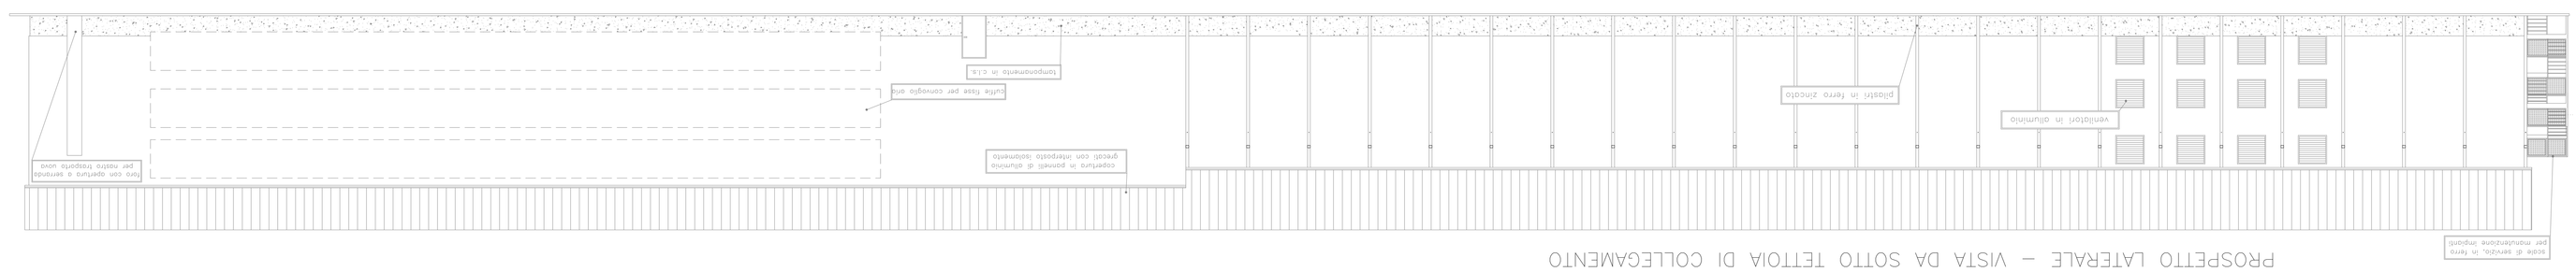

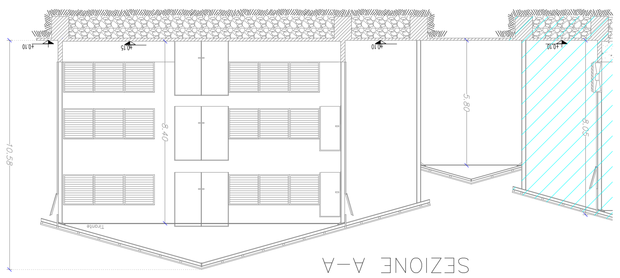

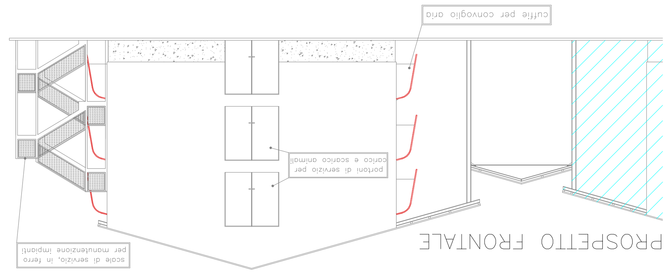

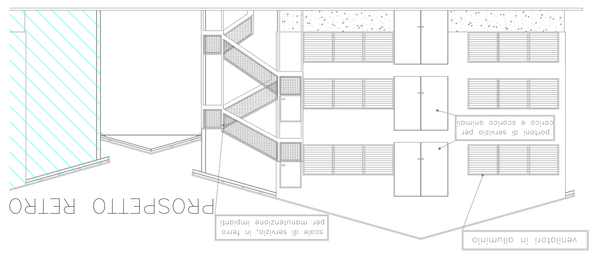

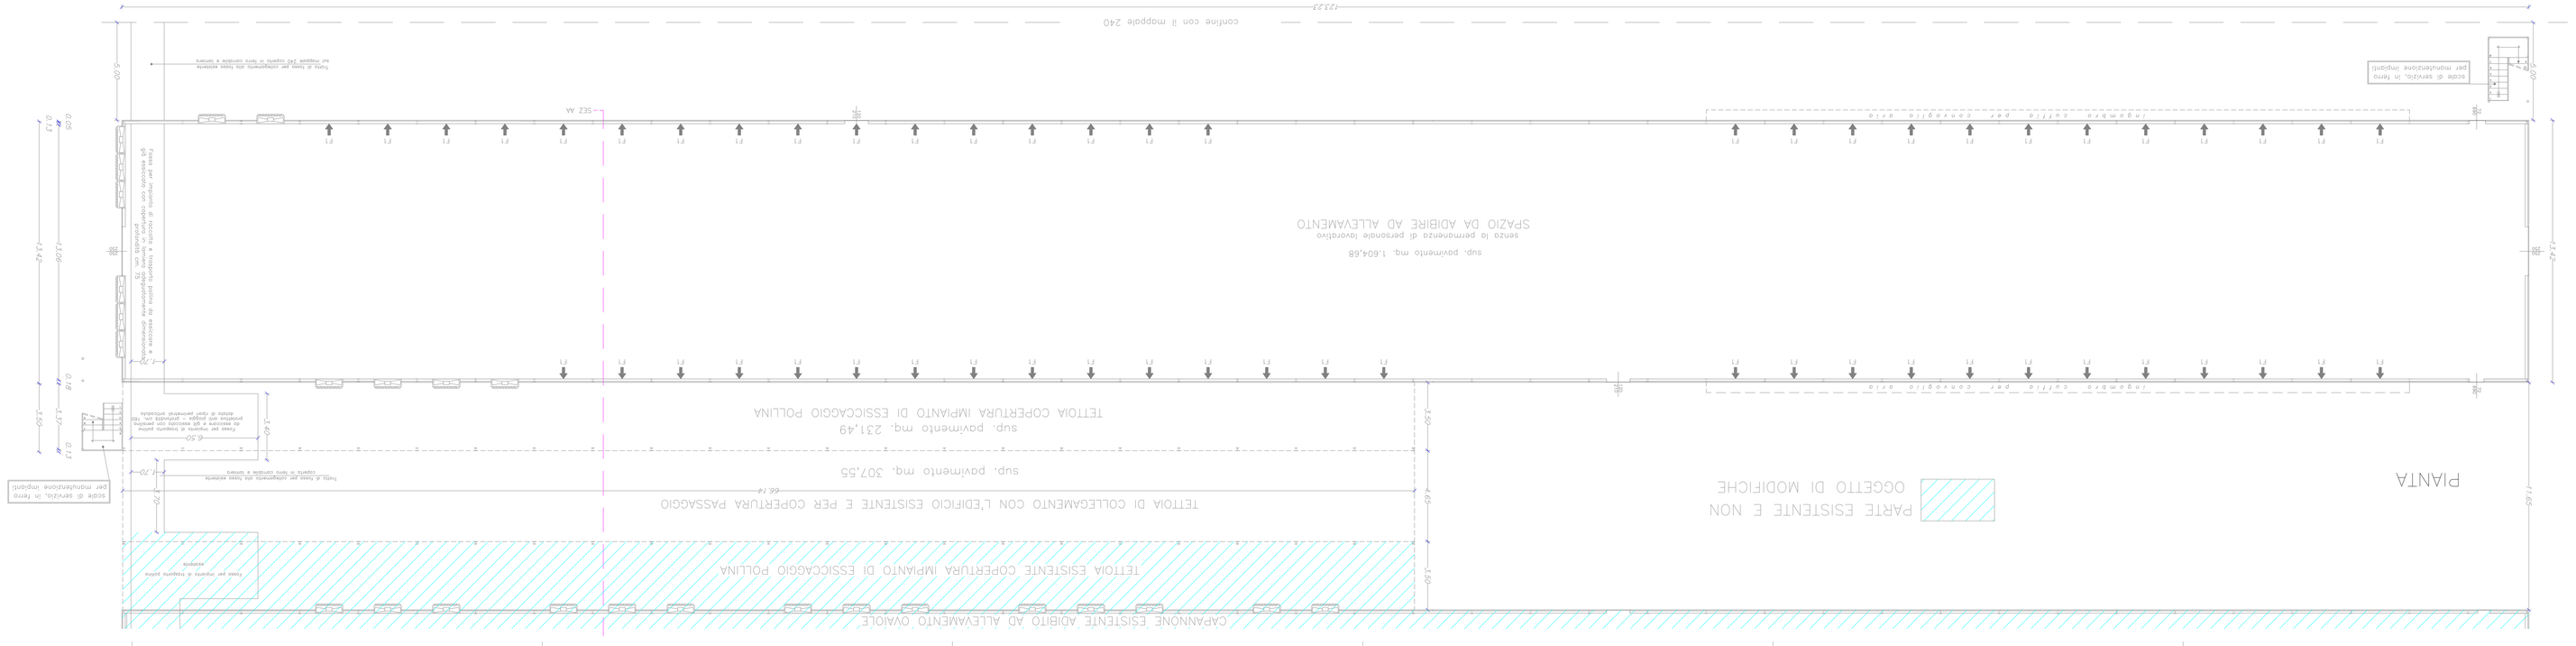

Studio Tecnico di Progettazione B.M.B
Via Cristina, 5
80068 Bisaccia (AV)
Tel e fax: 0278/456424

Comune	Roccabella	Provincia	Benevento
Regione	Lombardia		

ALLEGATO GRAFICO

all'istanza di autorizzazione di piano aziendale relativo alla previsioni di sviluppo aziendale, posta in strada Quistello a Malavicina di Roverbella

Committente	FACCIOLI MARCO e BERTAGNOLI MONICA
Progettista	Geom. MONFARDINI LUIGI

Tav.n.	6	Oggetto:	PIANTE ED ALZATI – stato di progetto
Foglio n°	41	Mappale	
Data	Agosto 2015		
Scala	1:100		

Progettista | Committente

© Questo e ogni altro elaborato grafico non può essere riprodotto senza il loro esplicito consenso