PROSPETTO LATERALE

PROSPETTO LATERALE – VISTA DA SOTTO TETTOIA DI COLLEGAMENTO

PROSPETTO FRONTALE

SEZIONE A–A

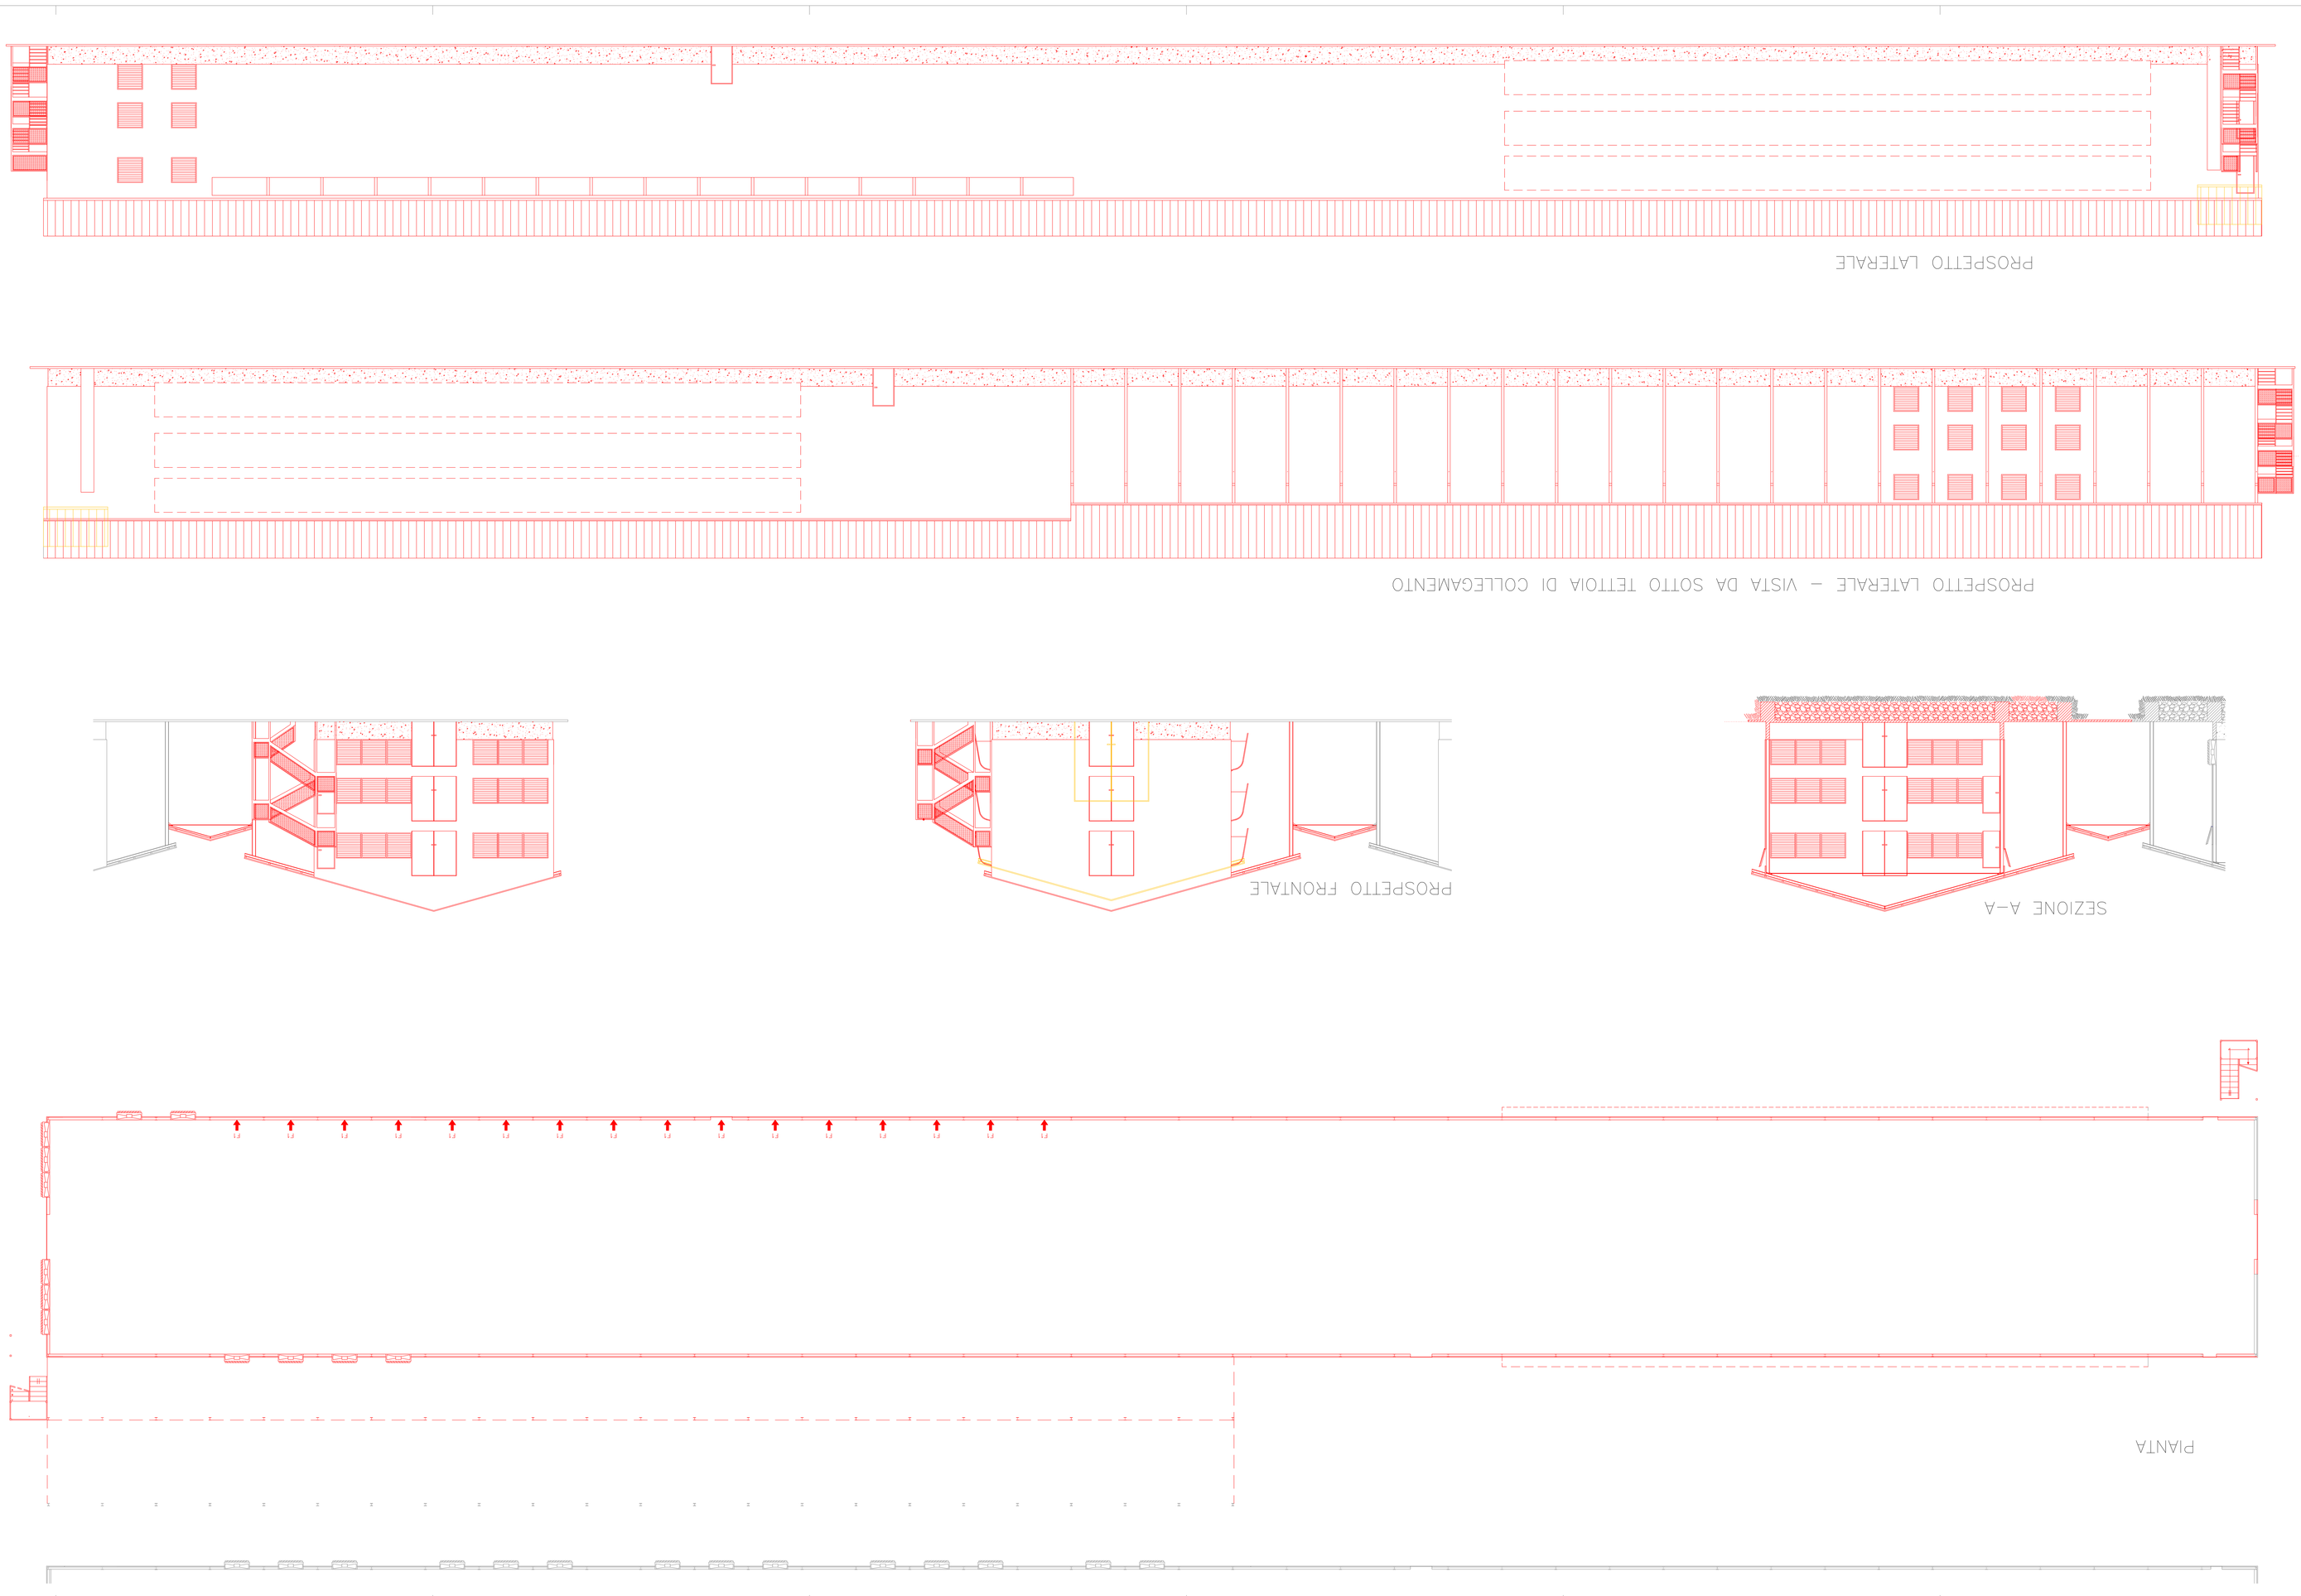

PIANTA

© Questo e' Copyright e proprieta' di questo studio e questo progetto non puo' essere riprodotto

Studio Tecnico di Progettazione B.M.B via Cervino, 5 40068 Rivarolo (MN) Tel e Fax 0376/69623	Comune Roverbella	Provincia Mantova	Regione Lombardia

ALLEGATO GRAFICO

oggetto: pratica di attivazione di zona attuativa relativa alla previsioni di sviluppo edificatorio in azienda per allevamento di galline ovaiole, posta in strada Quistello a Magnacavallo di Roverbella

Committente	SOCIETA' AGRICOLA FACCIOLI MARCO & C. S.S.
Progettista	Dr. MONFARDINI LUIGI
Tav. n. 7	Oggetto COMPARAZIONE
Foglio n° 41	Mappale
Data Agosto 2015	Comune/Mappale
Scala 1:100	Progettista