

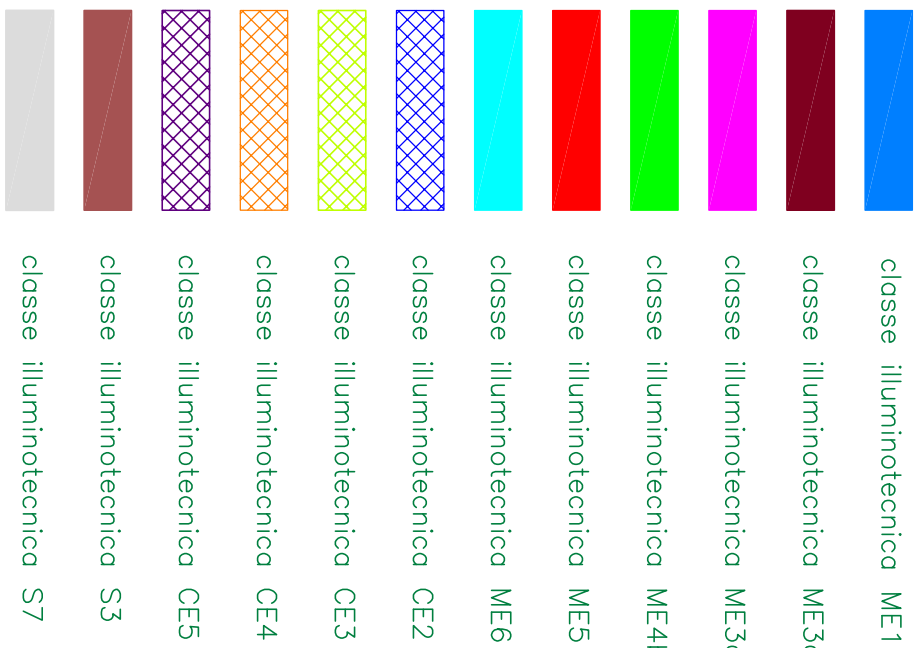
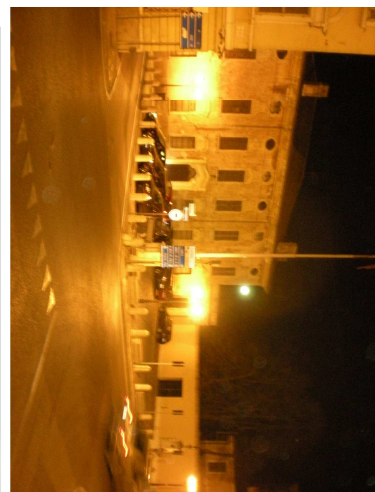
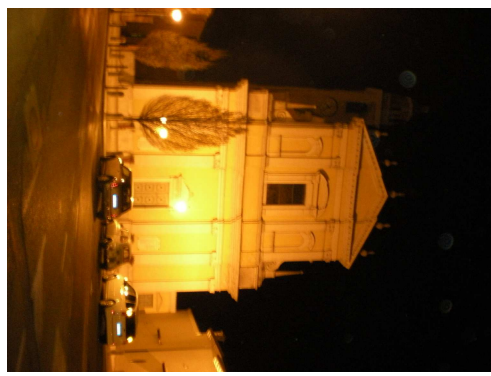


LEGENDA CLASSIFICAZIONE ILLUMINOTECNICA

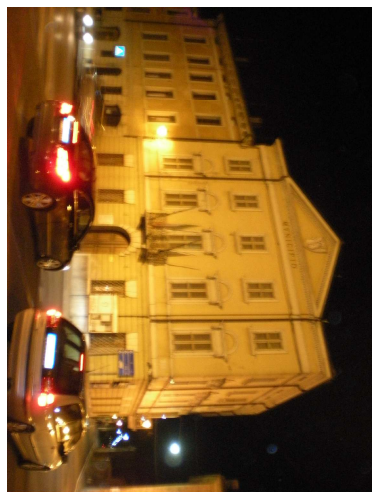

COMUNE DI ROVERBELLA
REGIONE LOMBARDIA - PROVINCIA DI MANTOVA
VIA SOLFERINO E SAN MARTINO, 1
46048 - ROVERBELLA (MN)

**PIANO REGOLATORE D'ILLUMINAZIONE
COMUNALE SECONDO L.R. DELLA
LOMBARDIA N°17/2000 E S.M.I.**

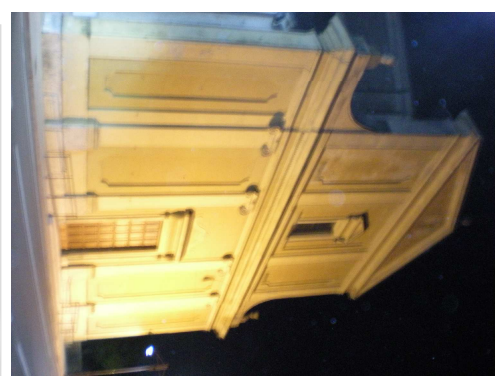

IL PROFESSIONISTA	REGIONE LOMBARDIA	PROVINCIA DI MANTOVA
PER. IND. ENRICO TAINO PROGETTAZIONE E CONSULENZA ELETTRICHE ED ILLUMINOTECNICHE <small>Via Solferino e San Martino, 1 - 46048 Roverbella (MN)</small>	COMUNE DI ROVERBELLA	COMUNE DI ROVERBELLA
IL RESPONSABILE DEL PROGETTO	ELABORATO	TAVOLA N.
GEOM. ELENA POLETTINI <small>Via Solferino e San Martino, 1 - 46048 Roverbella (MN)</small>	PLANIMETRIA GENERALE DELLA RETE VIARIA DI ROVERBELLA	10.02
DATA settembre 2012	SCALA 1:2000	