




LEGENDA CLASSIFICAZIONE ILLUMINOTECNICA

- classe illuminotecnica ME1
- classe illuminotecnica ME2a
- classe illuminotecnica ME2c
- classe illuminotecnica ME3c
- classe illuminotecnica ME4b
- classe illuminotecnica ME5
- classe illuminotecnica ME6
- classe illuminotecnica CE2
- classe illuminotecnica CE3
- classe illuminotecnica CE4
- classe illuminotecnica CE5
- classe illuminotecnica S3
- classe illuminotecnica S7

**COMUNE DI ROVERBELLA**  
REGIONE LOMBARDIA - PROVINCIA DI MANTOVA  
VIA 46048 - ROVERBELLA (MN)

**PIANO REGOLATORE D'ILLUMINAZIONE  
COMUNALE SECONDO L.R. DELLA  
LOMBARDIA N°1 7/2000 E S.M.I.**

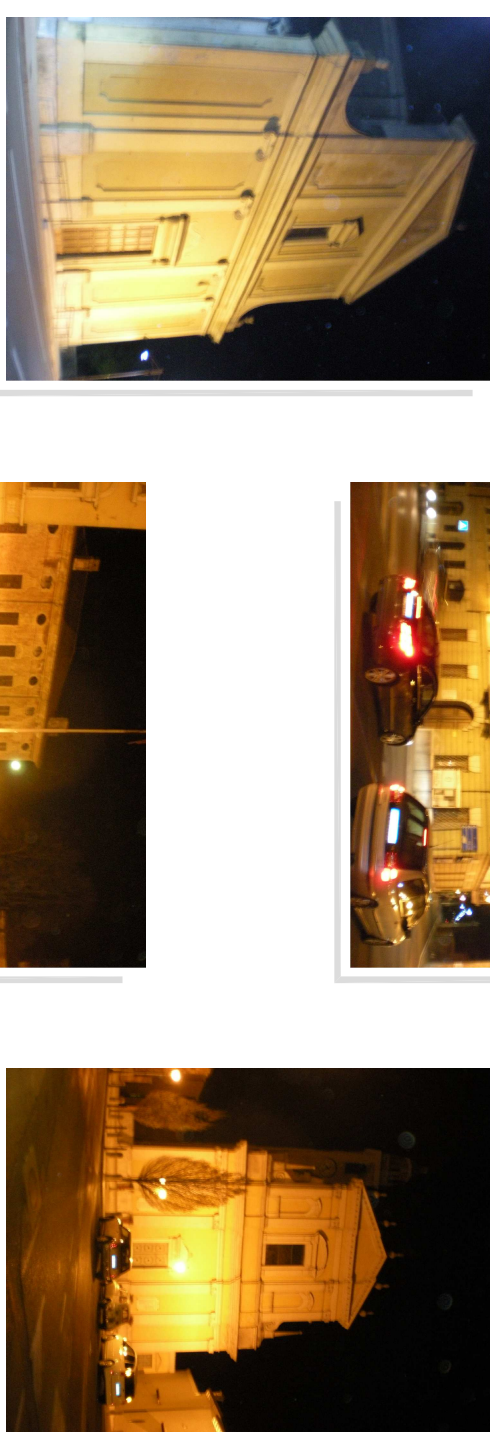

**IL PROFESSIONISTA**

**PER. IND.**  
ENRICO TAINO  
Architetto e Illuminotecnico  
Via S. Maria 10 - 46048 Roverbella (MN)

**REGIONE LOMBARDIA**

**COMUNE DI ROVERBELLA**

**ELABORATO**

**PROVINCIA DI MANTOVA**

**FIGURA N°**

**COMITENTE**

**COMUNE DI ROVERBELLA**

**IL RESPONSABILE DEL PROCEDIMENTO**

**GEOM. ELENA POLETTINI**

**DATA**

**1.01**

**SETTEMBRE 2012**

**SCALA**

**1:2000**

**PLANIMETRIA CON STUDIO DELLA  
ZONA DI**

**COMUNE DI ROVERBELLA**

**UFFICIO REGIONALE LOMBARDIA**