


LEGENDA CLASSIFICAZIONE ILLUMINOTECNICA

- classe illuminotecnica ME1
- classe illuminotecnica ME2a
- classe illuminotecnica ME2b
- classe illuminotecnica ME3a
- classe illuminotecnica ME3b
- classe illuminotecnica ME4
- classe illuminotecnica ME5
- classe illuminotecnica ME6
- classe illuminotecnica CE2
- classe illuminotecnica CE3
- classe illuminotecnica CE4
- classe illuminotecnica CE5
- classe illuminotecnica S3
- classe illuminotecnica S7

COMUNE DI ROVERBELLA
REGIONE LOMBARDIA - PROVINCIA DI MANTOVA
VIA 46048 - ROVERBELLA (MN)

**PIANO REGOLATORE D'ILLUMINAZIONE
COMUNALE SECONDO L.R. DELLA
LOMBARDIA N°17/2000 E S.M.I.**

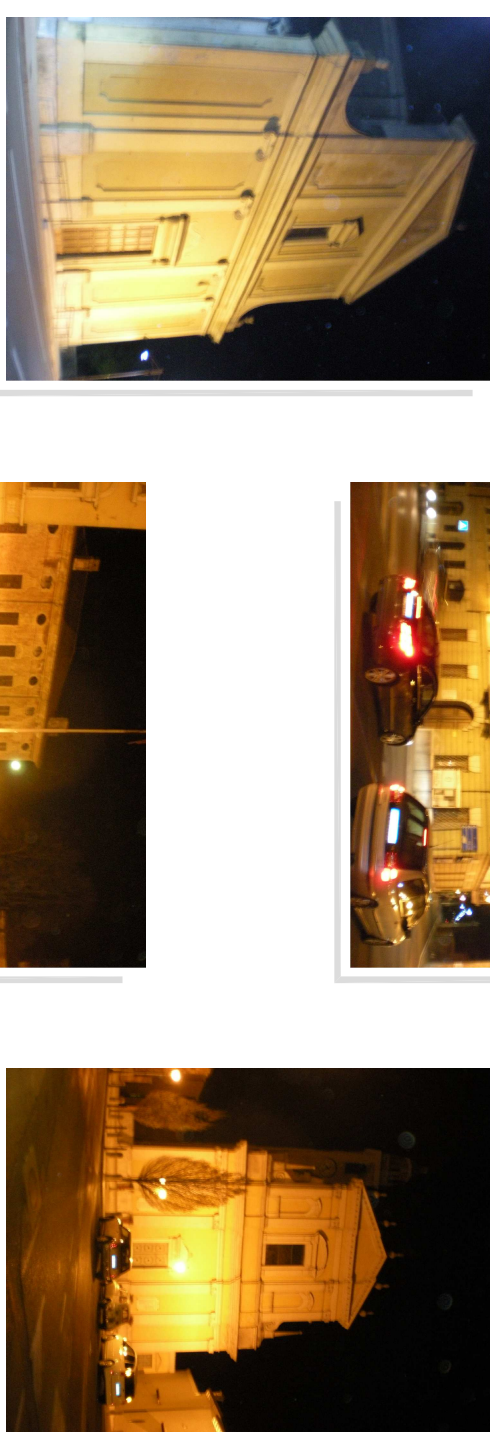

IL PROFESSIONISTA	REGIONE LOMBARDIA COMUNE DI ROVERBELLA	PROVINCIA DI MANTOVA
ELABORATO	FATOGRA N°	
PER. IND. ENRICO TAINO Architetto e Urbanista Via Mazzini 10 - 46048 Roverbella (MN)		
PLANimetria con studio della ZONA 1.5		
IL RESPONSABILE DEL PROCEDIMENTO GCOM. ELENA POLETTINI Comune di Roverbella Ufficio Urbanistica e Ambiente		
DATA SETTEMBRE 2012		
SCALA 1:2000		