RIF. QUADRO	[Q1]	1	2	3	4	5	6	7	8	9

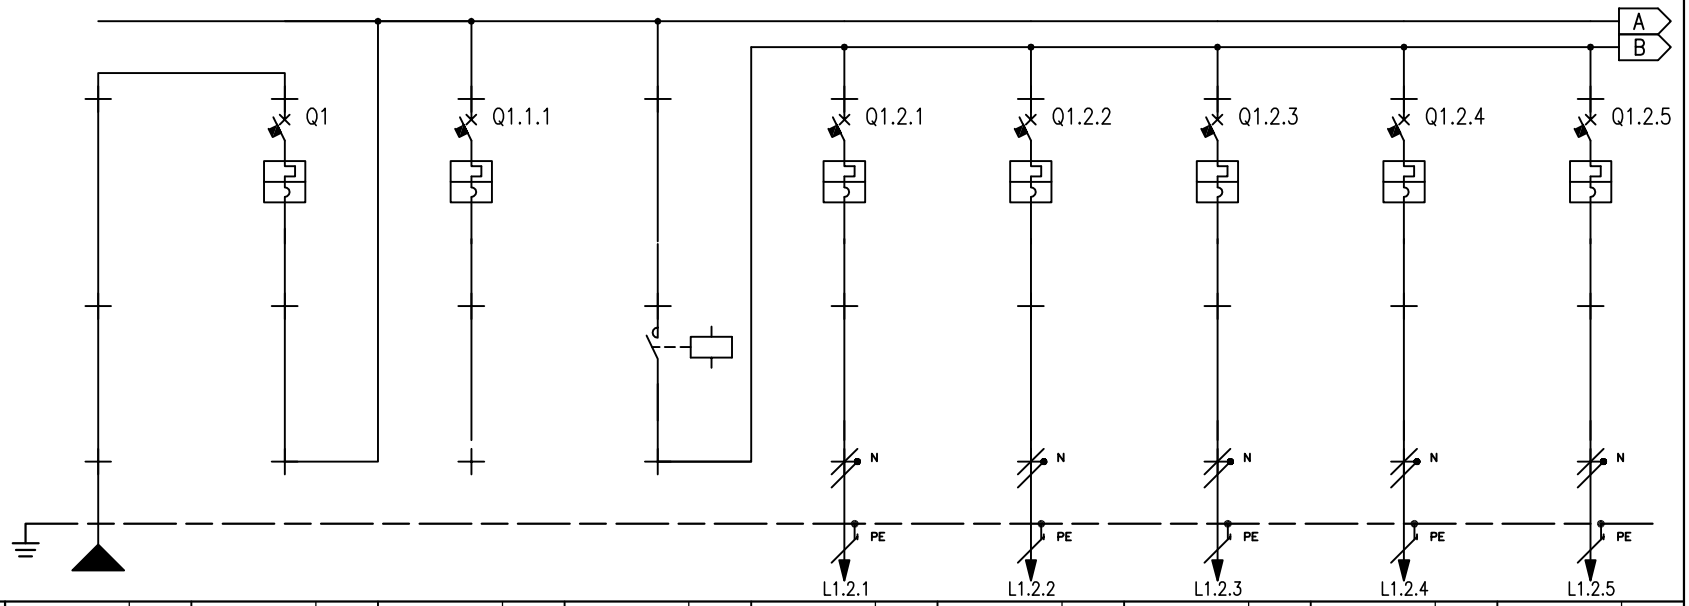

NUMERAZIONE MORSETTI										
NUMERAZIONE CIRCUITO	DISTRIBUZIONE	RSTNPE	1	2 RNPE	3	4 RNPE	5 SNPE	6 TNPE	7 RNPE	8 SNPE
DESCRIZIONE CIRCUITO		Generale		Ausiliari	Parziale 1	Fase 01 illuminazione 01	Fase 02 illuminazione 01	Fase 03 illuminazione 01	Fase 01 illuminazione 02	Fase 02 illuminazione 02
TIPO APPARECCHIO			C60 N	C60 N		C60 N	C60 N	C60 N	C60 N	C60 N
INTERRUTTORE	Icu [kA]		10	20		10	10	10	10	10
	N. POLI / In [A]		4P / 40	2P / 6		1P / 20	1P / 20	1P / 20	1P / 16	1P / 16
	CURVA/SGANCIATORE		C	C		C	C	C	C	C
	Ir [A] / tr [s]		40	6		20	20	20	16	16
	Isd [A] / tsd [s]		400	60		200	200	200	160	160
	Ii [A]									
	Ig [A] / tg [s]									
DIFFERENZIALE	TIPO / CLASSE									
	Idn [A] / tdn [ms]									
CONTATTORE	TIPO / CLASSE				LC1D40 AC3					
TELERUTTORE	BOBINA [V] / N. POLI / In [A]				230 / 4 poli / 40					
TERMICO	TIPO / Irth [A]									
FUSIBILE	N. POLI / In [A]									
ALTRE APP.	TIPO / MODELLO									
CONDUTTURA	TIPO ISOLAMENTO / POSA					EPR 61	EPR 61	EPR 61	EPR 61	EPR 61
	SEZIONE FASE-N-PE/PEN [mmq]					1x16 1x16 1x16	1x16 1x16 1x16	1x16 1x16 1x16	1x16 1x16 1x16	1x16 1x16 1x16
	Ib [A] / Iz [A]					0 91	0 91	0 91	0 91	0 91
	Un [V] / Pn [kW]					230 0	230 0	230 0	230 0	230 0
FONDO LINEA	Icc min [kA] / Icc max [kA]	5,6				2,3 4,8	2,3 4,8	2,3 4,8	2,3 4,8	2,3 4,8
	LUNGHEZZA [m] / dV TOTALE [%]					1 0	1 0	1 0	1 0	1 0
NOTE										

CLIENTE Comune di Roverbella –	PROGETTO –	FILE	quadro_[Q1].DWG
	ARCHIVIO –	DATA 28/2/2012	REVISIONE R0.0
	DISEGNATORE –	PAGINA 3	SEGUE 4
IMPIANTO Impianto A		TAVOLA	