RIF. QUADRO	[Q1]	1	2	3	4	5	6	7	8	9

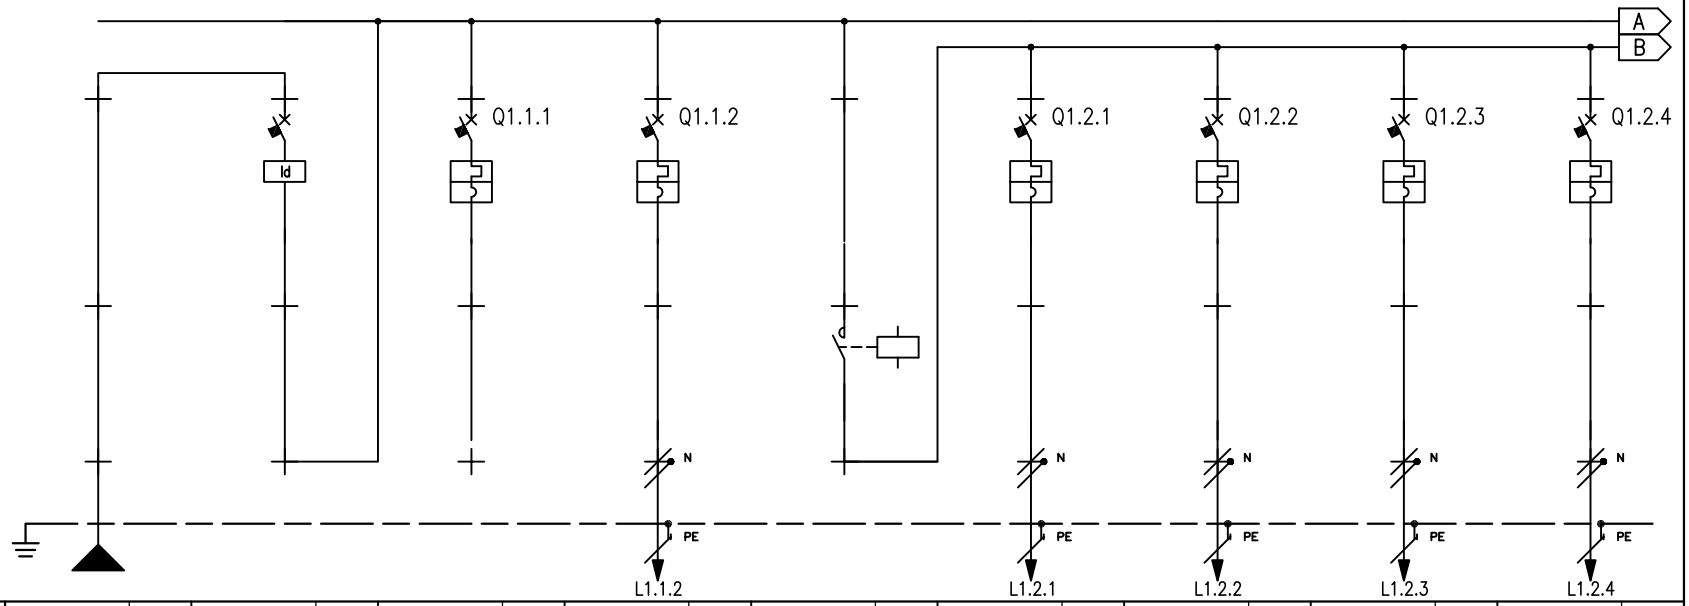

NUMERAZIONE MORSETTI										
NUMERAZIONE CIRCUITO	DISTRIBUZIONE	RSTNPE	1 FFFN	2 RNPE	3 SNPE	4	5 RNPE	6 SNPE	7 TNPE	8 RNPE
DESCRIZIONE CIRCUITO		Generale		Ausiliari	Lampeggiatori	Accensione	Fase 1 circuito IP 01	Fase 2 circuito IP 01	Fase 3 circuito IP 01	Fase 1 circuito IP 02
TIPO APPARECCHIO			ID	C60 N	C60 N		C60 N	C60 N	C60 N	C60 N
INTERRUTTORE	Icu [kA]			20	20		10	10	10	10
	N. POLI / In [A]		4 / 25	2P / 6	2P / 16		1P / 16	1P / 16	1P / 16	1P / 16
	CURVA/SGANCIATORE			C	C		C	C	C	C
	Ir [A] / tr [s]			6	16		16	16	16	16
	Isd [A] / tsd [s]			60	160		160	160	160	160
	Ii [A]									
	Ig [A] / tg [s]									
DIFFERENZIALE	TIPO / CLASSE		FFFN / AC							
	Idn [A] / tdn [ms]		0,3 / Istantaneo							
CONTATTORE	TIPO / CLASSE					LC1D25 / AC3				
TELERUTTORE	BOBINA [V] / N. POLI / In [A]					230 / 4 poli / 25				
TERMICO	TIPO / Irth [A]									
FUSIBILE	N. POLI / In [A]									
ALTRE APP.	TIPO / MODELLO									
CONDUTTURA	TIPO ISOLAMENTO / POSA				EPR / 61		EPR / 61	EPR / 61	EPR / 61	EPR / 61
	SEZIONE FASE-N-PE/PEN [mmq]				1x2,5 / 1x2,5 / 1x2,5		1x16 / 1x16 / 1x16	1x16 / 1x16 / 1x16	1x16 / 1x16 / 1x16	1x16 / 1x16 / 1x16
	Ib [A] / Iz [A]				0 / 32		0 / 91	0 / 91	0 / 91	0 / 91
	Un [V] / Pn [kW]				230 / 0		230 / 0	230 / 0	230 / 0	230 / 0
FONDO LINEA	Icc min [kA] / Icc max [kA]	5,6			1,9 / 4,2		2,3 / 4,8	2,3 / 4,8	2,3 / 4,8	2,3 / 4,8
	LUNGHEZZA [m] / dV TOTALE [%]				1 / 0		1 / 0	1 / 0	1 / 0	1 / 0
NOTE										

CLIENTE	Comune di Roverbella –	PROGETTO –	FILE quadro_[Q1].DWG
		ARCHIVIO –	DATA 28/2/2012 REVISIONE R0.0
		DISEGNATORE –	PAGINA 3 SEGUE 4
IMPIANTO	Impianto F		TAVOLA

Schneider Electric