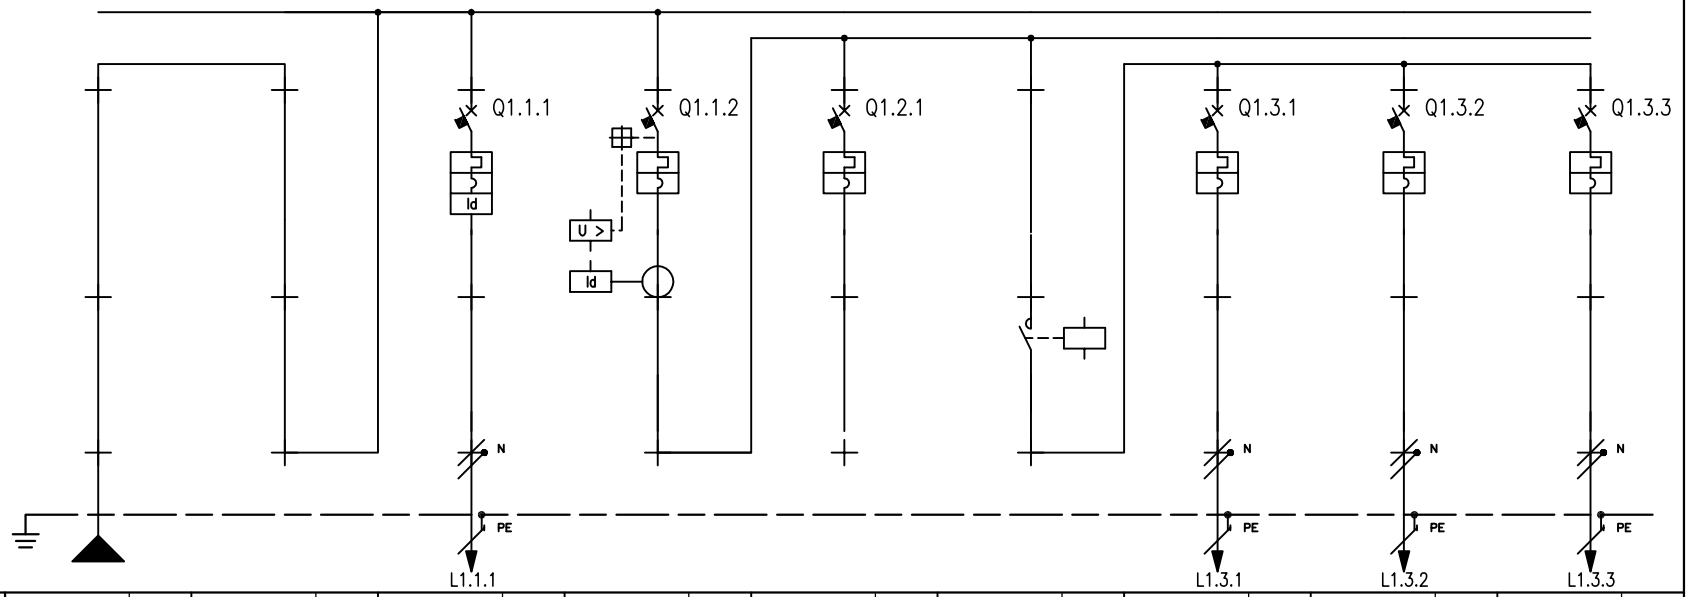

RIF. QUADRO		[Q1]	1	2	3	4	5	6	7	8	9
NUMERAZIONE MORSETTI											
NUMERAZIONE CIRCUITO	DISTRIBUZIONE		RSTNPE		2 RNPE	3 RSTNPE	4 RSTNPE	5	6 RNPE	7 SNPE	8 TNPE
DESCRIZIONE CIRCUITO			1		Lampeggiatori	Generale	Ausiliari	Accensione	Fase 01	Fase 02	Fase 03
TIPO APPARECCHIO					C60 N	C60 N	C40 N		C60 N	C60 N	C60 N
INTERRUTTORE	Icu [kA]				20	10	10		10	10	10
	N. POLI	In [A]			2P 10	4P 16	3P+N 6		1P 10	1P 10	1P 10
	CURVA/SGANCIATORE				C	C	C		C	C	C
	Ir [A]	tr [s]			10	16	6		10	10	10
	Isd [A]	tsd [s]			100	160	60		100	100	100
	Ii [A]										
	Ig [A]	tg [s]									
DIFFERENZIALE	TIPO	CLASSE			Vigi AC	RH21M A					
	Idn [A]	tdn [ms]			0,3 Istantaneo	0,3 Istantaneo					
CONTATTORE	TIPO	CLASSE						LC1D40 AC3			
TELERUTTORE	BOBINA [V] N. POLI	In [A]						230 4 poli 40			
TERMICO	TIPO	Irth [A]									
FUSIBILE	N. POLI	In [A]									
ALTRE APP.	TIPO	MODELLO									
CONDUTTURA	TIPO ISOLAMENTO	POSA			EPR 61				EPR 61	EPR 61	EPR 61
	SEZIONE FASE-N-PE/PEN [mmq]				1x6 1x6 1x6				1x6 1x6 1x6	1x6 1x6 1x6	1x6 1x6 1x6
	Ib [A]	Iz [A]			0 52				0 52	0 52	0 52
	Un [V]	Pn [kW]			230 0				230 0	230 0	230 0
FONDO LINEA	Icc min [kA]	Icc max [kA]	5,6		2,2 4,6				2,2 4,6	2,2 4,6	2,2 4,6
	LUNGHEZZA [m]	dV TOTALE [%]			1 0				1 0	1 0	1 0
NOTE											

CLIENTE Comune di Roverbella –	PROGETTO –	FILE	quadro_[Q1].DWG
	ARCHIVIO –	DATA 1/3/2012	REVISIONE R0.0
	DISEGNATORE –	PAGINA 3	SEGUE 4
IMPIANTO Impianto 1		TAVOLA	Schneider Electric