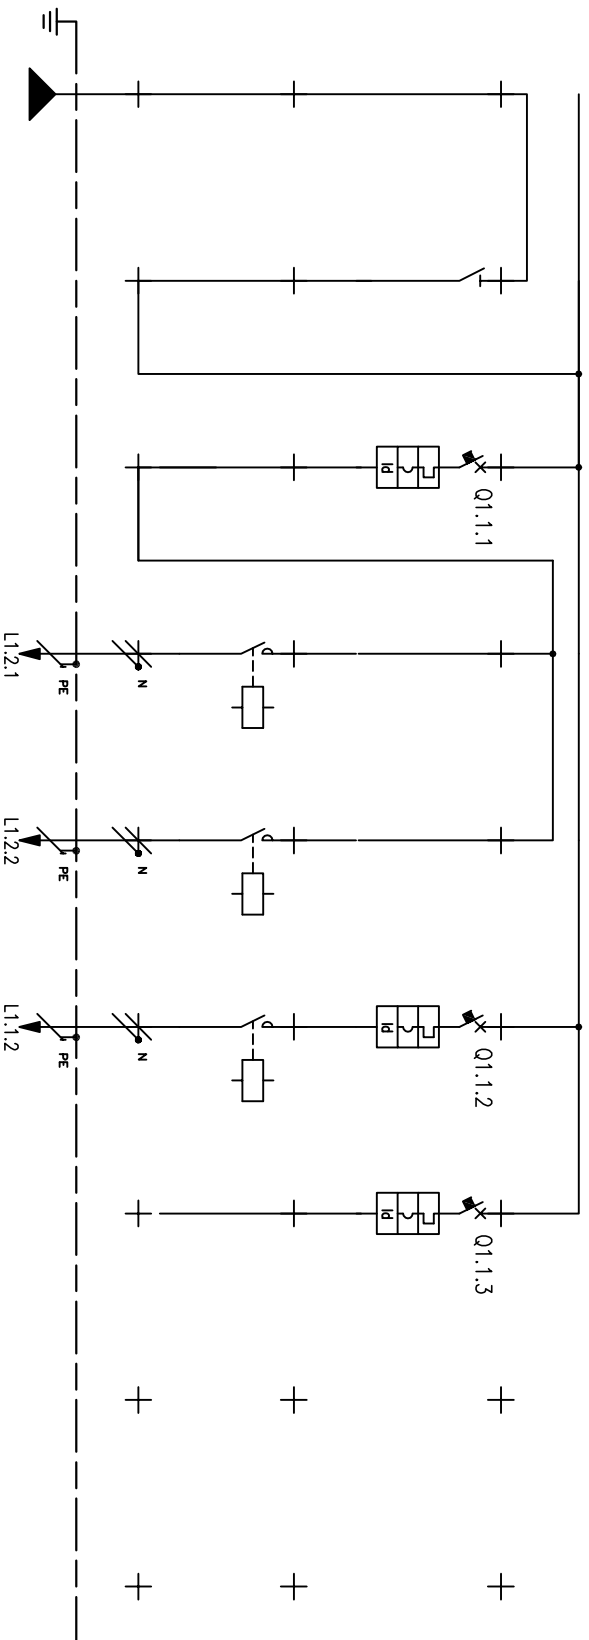


RF: QUADRO	Q1								
	1	2	3	4	5	6	7	8	9

[illegible]

CLIENTE Comune di Roverbella -	PROGETTO	-	FILE	quadro_01.DWG
	ARCHIVIO	-	DATA	28/2/2012
	DISEGNATORE	-	PAGINA	3
			SEGUE	4
IMPIANTO Impianto J	TAVOLA			
