


RIF. QUADRO	[Q0]	1	2	3	4	5	6	7	8	9
-------------	------	---	---	---	---	---	---	---	---	---

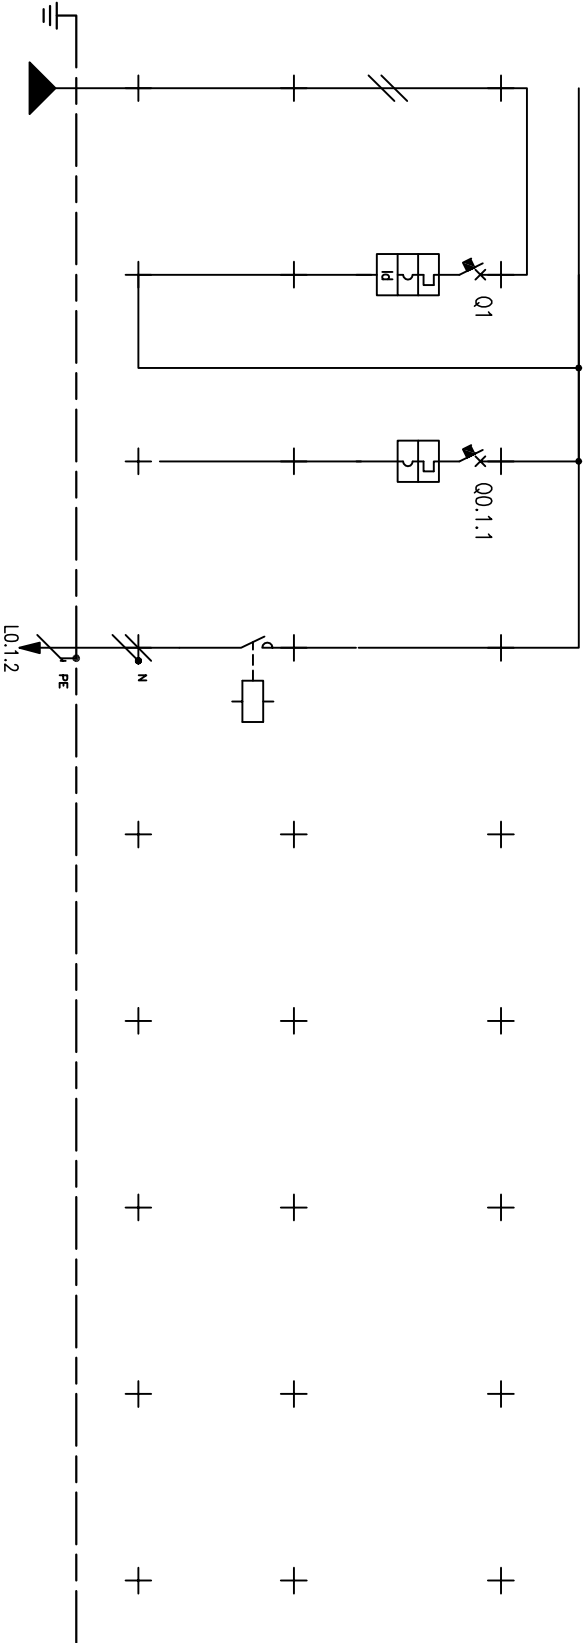

NUMERAZIONE CIRCUITO		DISTRIBUZIONE		RSTNPE		1		RSTN		2		RNPE		3																			
DESCRIZIONE CIRCUITO				Generale				Ausiliari				Accensione																					
TIPO APPARECCHIO								C60 N				C60 N																					
INTERRUTTORE				Icu [kA]				20																									
				N. POLI				2P				16				2P				6													
CURVA/SGANCIAITORE								C				C																					
				Itr [A]				16				6																					
				Isd [A]								160				60																	
				Ii [A]																													
DIFFERENZIALE				Ig [A]				tg [s]																									
				TIPO				Vioi				AC																					
				Idn [A]				CLASSE				0.3				Istortaneo																	
CONATTORE				TIPO				CLASSE																									
TELERITTORE				BOBINA [V]				N. POLI				In [A]																					
TEMICO				TIPO				Irtb [A]																									
FUSIBILE				N. POLI				In [A]																									
ALTRE APP.				TIPO				MODELLO																									
CONDUITTURA				TIPO ISOLAMENTO				POSA				EPR				13																	
				SEZIONE FASE-N-PE/PEN [mmq]				1x1.5				1x1.5				1x1.5																	
				Ib [A]				Iz [A]				0				27																	
				Un [V]				Pn [kW]				230				0																	
FONDO LINEA				Icc min [kA]				Icc max [kA]				3.8				6q																	
				LUNGHEZZA [m]				dV TOTALE [%]				1				0																	
NOTE																																	
CLIENTE Comune di Roverbella																PROGETTO																	
																ARCHIVO																	
																DATA 28/2/2012																	
																REVISIONE R0.0																	
IMPIANTO Impianto JB																DISEGNATORE																	
																PAGINA 3																	
																TAVOLA																	
																SEGUE																	
																quadro_001.DWG																	
																R0.0																	
																4																	
																Schneider Electric																	