RIF. QUADRO	[Q0]	1	2	3	4	5	6	7	8	9

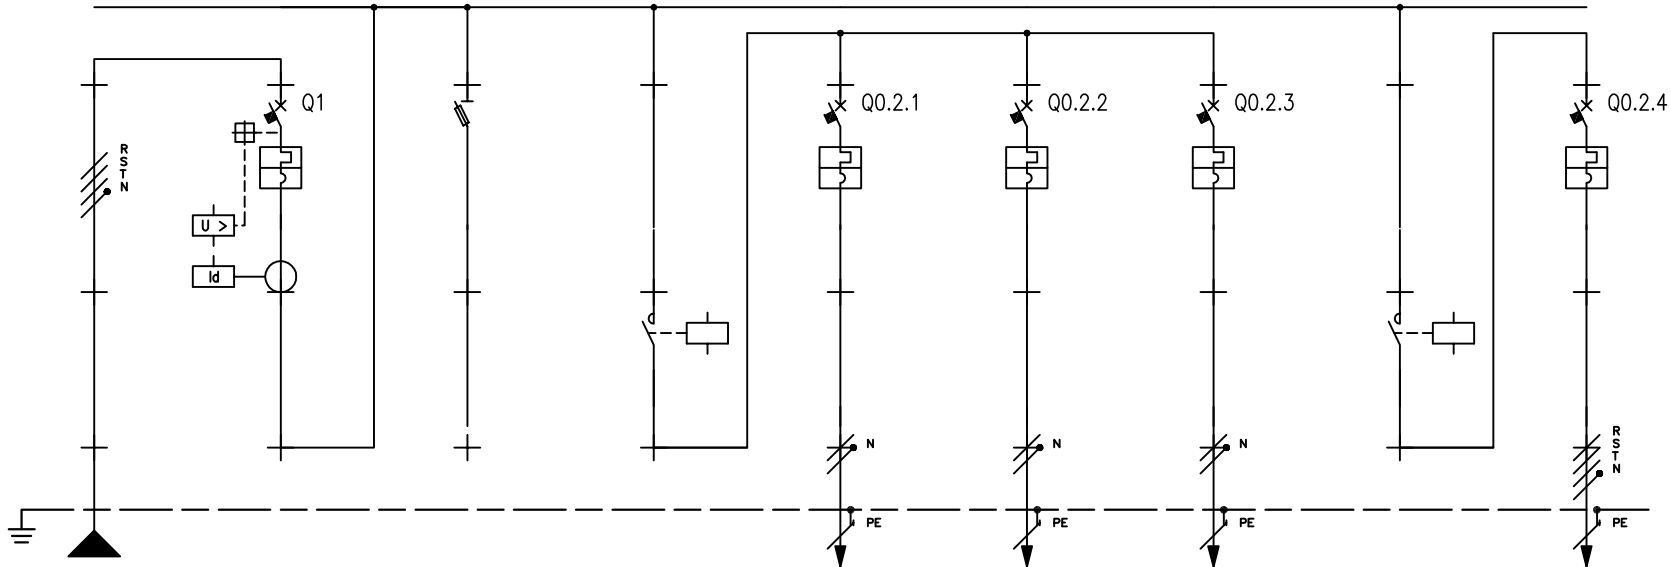

NUMERAZIONE MORSETTI

NUMERAZIONE CIRCUITO	DISTRIBUZIONE		RSTNPE		RSTN	2	RSTNPE	3		4	RNPE	5	SNPE	6	TNPE	7		8	RSTNPE
DESCRIZIONE CIRCUITO			Generale			Ausiliari		Accensione 01		Fase 01		Fase 02		Fase 03		Accensione 02		Dorsale IP	
TIPO APPARECCHIO					C60 N	STI				C60 N		C60 N		C60 N				C60 N	
INTERRUTTORE	Icu [kA]				10					10		10		10				10	
	N. POLI	In [A]			4P 63	3+N	6			1P	10	1P	10	1P	10			4P	50
	CURVA/SGANCIATORE				C					C		C		C				C	
	Ir [A]	tr [s]			63					10		10		10				50	
	Isd [A]	tsd [s]			630					100		100		100				500	
	Ii [A]																		
	Ig [A]	tg [s]																	
DIFFERENZIALE	TIPO	CLASSE			RH99M A														
	Idn [A]	tdn [ms]			0,5 60														
CONTATTORE	TIPO	CLASSE						LC1D25	AC3							LC1D65	AC3		
TELERUTTORE	BOBINA [V] N. POLI	In [A]						230 4 poli	25							230 4 poli	65		
TERMICO	TIPO	Irth [A]																	
FUSIBILE	N. POLI	In [A]				3+N	6												
ALTRE APP.	TIPO	MODELLO																	
CONDUTTURA	TIPO ISOLAMENTO	POSA	EPR		11					EPR	61	EPR	61	EPR	61			EPR	61
	SEZIONE FASE-N-PE/PEN [mmq]		1x10	1x10	1x10					1x6	1x6 1x6	1x6	1x6 1x6	1x6	1x6 1x6			1x25	1x25 1x16
	Ib [A]	Iz [A]	0		80					0	52	0	52	0	52			0	100
	Un [V]	Pn [kW]	400							230	0	230	0	230	0			400	0
FONDO LINEA	Icc min [kA]	Icc max [kA]	7,2		9,6					5,8	7,7	5,8	7,7	5,8	7,7			6,8	9,4
	LUNGHEZZA [m]	dV TOTALE [%]	1		0					1	0	1	0	1	0			1	0
NOTE																			

CLIENTE Comune di Roverbella	PROGETTO –	FILE	quadro_[Q0].DWG
–	ARCHIVIO –	DATA 10/3/2012	REVISIONE R0.0
	DISEGNATORE –	PAGINA 3	SEGUE 4
IMPIANTO Impianto L		TAVOLA	

Schneider Electric