RIF. QUADRO	[Q0]	1	2	3	4	5	6	7	8	9

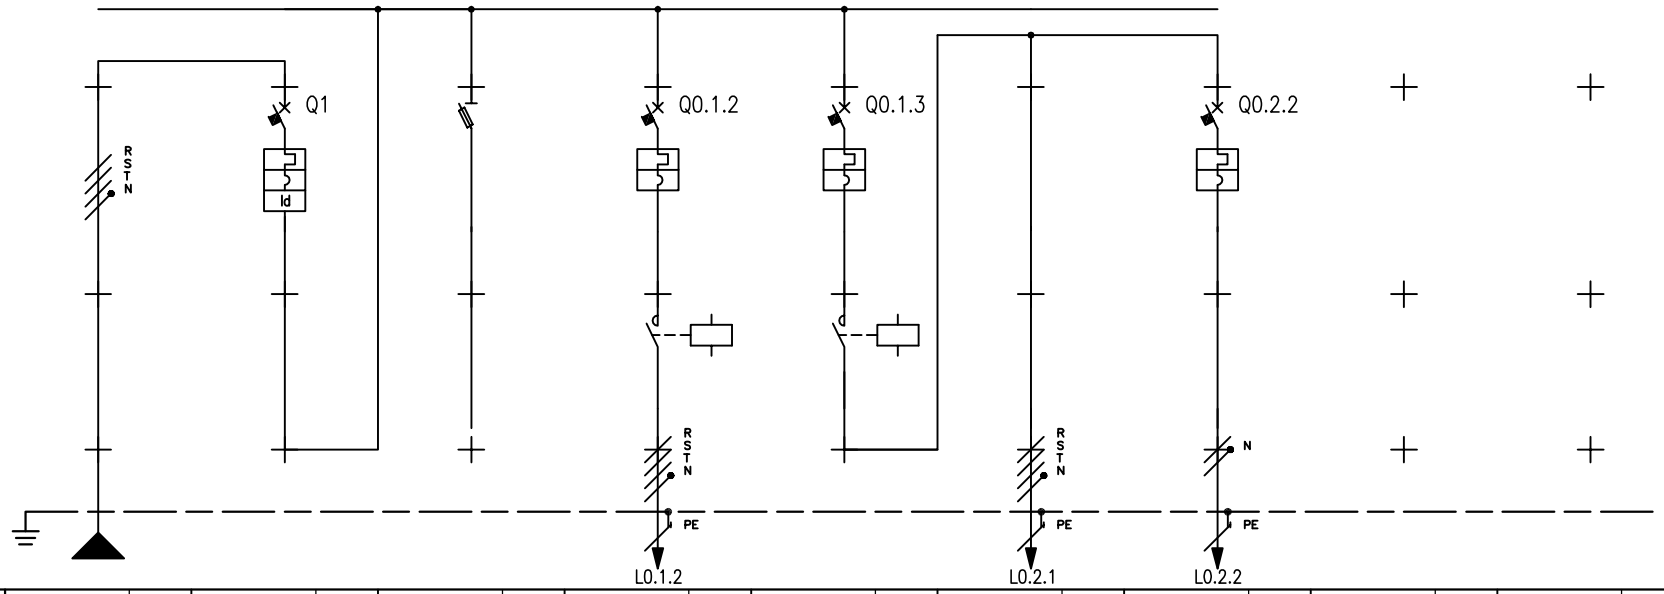

NUMERAZIONE MORSETTI																								
NUMERAZIONE CIRCUITO	DISTRIBUZIONE			RSTNPE	1		RSTN	2		RSTNPE	3		RSTNPE	4		RSTNPE				6		RNPE			
DESCRIZIONE CIRCUITO			Generale					Ausiliari			Linea 1			Linea 2						Linea giardino					
TIPO APPARECCHIO					C60 N			STI			C60 N			C60 N						C60 N					
INTERRUTTORE	Icu [kA]				10						10			10						20					
	N. POLI	In [A]			4P	40		1+N	6		4P	25		4P	25					2P	10				
	CURVA/SGANCIATORE				C						C			C						C					
	Ir [A]	tr [s]			40						25			25						10					
	Isd [A]	tsd [s]			400						250			250						100					
	Ii [A]																								
	Ig [A]	tg [s]																							
DIFFERENZIALE	TIPO	CLASSE			Vigi	A si																			
	Idn [A]	tdn [ms]			1	Selettivo																			
CONTATTORE	TIPO	CLASSE									LC1D40	AC3		LC1D40	AC3										
TELERUTTORE	BOBINA [V]	N. POLI In [A]									230	4 poli 40		230	4 poli 40										
TERMICO	TIPO	Irth [A]																							
FUSIBILE	N. POLI	In [A]						1+N	6																
ALTRE APP.	TIPO	MODELLO																							
CONDUTTURA	TIPO ISOLAMENTO	POSA	EPR	11							EPR	61					EPR	61		EPR	61				
	SEZIONE FASE-N-PE/PEN [mmq]		1x4	1x4	1x4						1x10	1x10	1x10				1x10	1x10	1x10	1x10	1x10	1x10			
	Ib [A]	Iz [A]	0	45							0	59					0	59		0	70				
	Un [V]	Pn [kW]	400								400	0					400	0		230	0				
FONDO LINEA	Icc min [kA]	Icc max [kA]	5,9	19,0							5,3	8,6					5,3	8,6		5,3	7,4				
	LUNGHEZZA [m]	dV TOTALE [%]	1	0							1	0					1	0		1	0				
NOTE																									

CLIENTE Comune di Roverbella	PROGETTO –	FILE	quadro_[Q0].DWG
–	ARCHIVIO –	DATA 1/3/2012	REVISIONE R0.0
	DISEGNATORE –	PAGINA 3	SEGUE 4
IMPIANTO Impianto M		TAVOLA	Schneider Electric