RIF. QUADRO	[Q1]	1	2	3	4	5	6	7	8	9

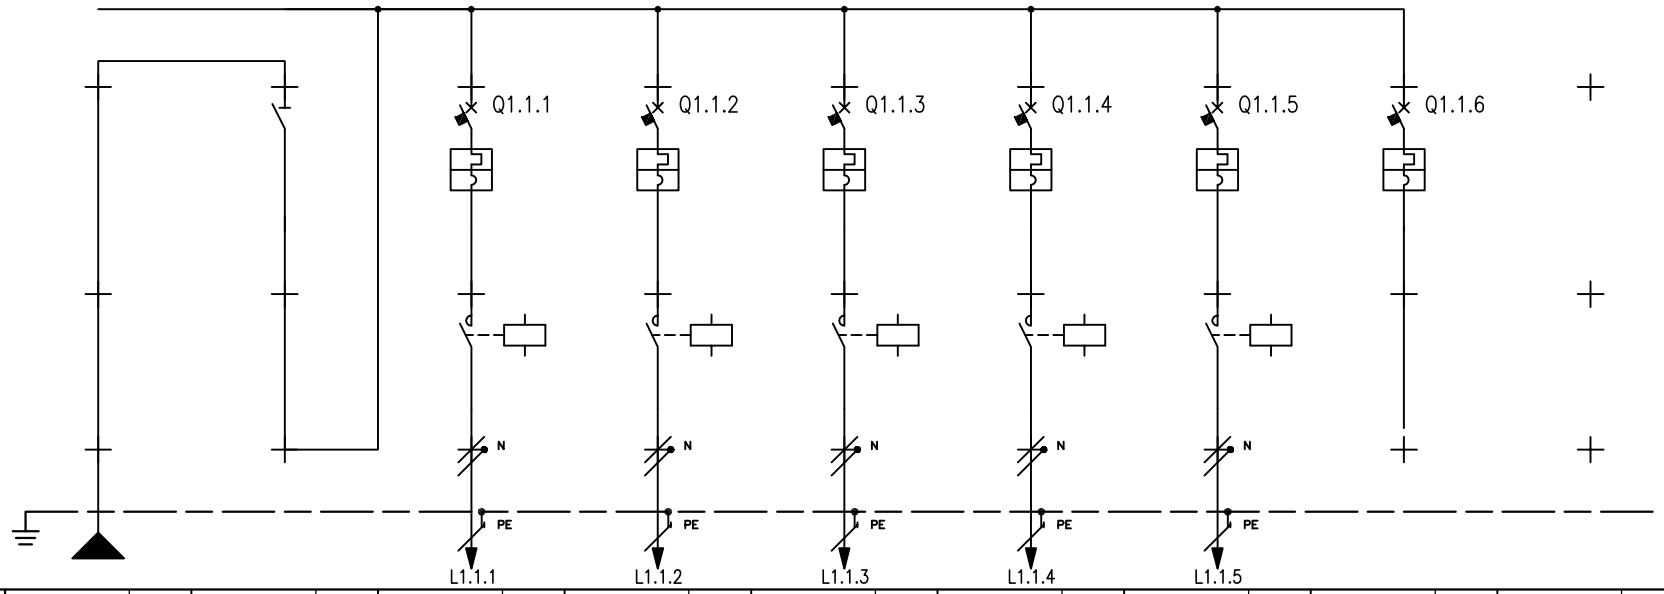

NUMERAZIONE MORSETTI																								
NUMERAZIONE CIRCUITO	DISTRIBUZIONE		RSTNPE		FFFN	2	RNPE	3	SNPE	4	TNPE	5	RNPE	6	SNPE	7	RNPE							
DESCRIZIONE CIRCUITO			Generale			Linea 1		Linea 2		Linea 3		Linea 4		Linea 5		Ausiliari								
TIPO APPARECCHIO					I	C60 N		C60 N		C60 N		C60 N		C60 N		C60 N								
INTERRUTTORE	Icu [kA]					20		20		20		20		20		20								
	N. POLI	In [A]			4 63	2P	10	2P	20	2P	16	2P	16	2P	16	2P	6							
	CURVA/SGANCIATORE					C		C		C		C		C		C								
	Ir [A]	tr [s]				10		20		16		16		16		6								
	Isd [A]	tsd [s]				100		200		160		160		160		60								
	Ii [A]																							
	Ig [A]	tg [s]																						
DIFFERENZIALE	TIPO	CLASSE																						
	Idn [A]	tdn [ms]																						
CONTATTORE	TIPO	CLASSE				LC1D25	AC3	LC1D25	AC3	LC1D25	AC3	LC1D25	AC3	LC1D18	AC3									
TELERUTTORE	BOBINA [V]	N. POLI In [A]				230	3 poli 25	230	3 poli 25	230	3 poli 25	230	3 poli 25	230	3 poli 18									
TERMICO	TIPO	Irth [A]																						
FUSIBILE	N. POLI	In [A]																						
ALTRE APP.	TIPO	MODELLO																						
CONDUTTURA	TIPO ISOLAMENTO	POSA				EPR	61	EPR	61	EPR	61	EPR	61	EPR	61									
	SEZIONE FASE-N-PE/PEN [mmq]					1x16	1x16 1x16	1x16	1x16 1x16	1x16	1x16 1x16	1x16	1x16 1x16	1x16	1x16 1x16									
	Ib [A]	Iz [A]				0	91	0	91	0	91	0	91	0	91									
	Un [V]	Pn [kW]				230	0	230	0	230	0	230	0	230	0									
FONDO LINEA	Icc min [kA]	Icc max [kA]		5,6		2,3	4,8	2,3	4,8	2,3	4,8	2,3	4,8	2,3	4,8									
	LUNGHEZZA [m]	dV TOTALE [%]				1	0	1	0	1	0	1	0	1	0									
NOTE																								

CLIENTE Comune di Roverbella –	PROGETTO –	FILE	quadro_[Q1].DWG
	ARCHIVIO –	DATA 1/3/2012	REVISIONE R0.0
	DISEGNATORE –	PAGINA 3	SEGUE 4
IMPIANTO Impianto N		TAVOLA	Schneider Electric