RIF. QUADRO	[Q0]	1	2	3	4	5	6	7	8	9

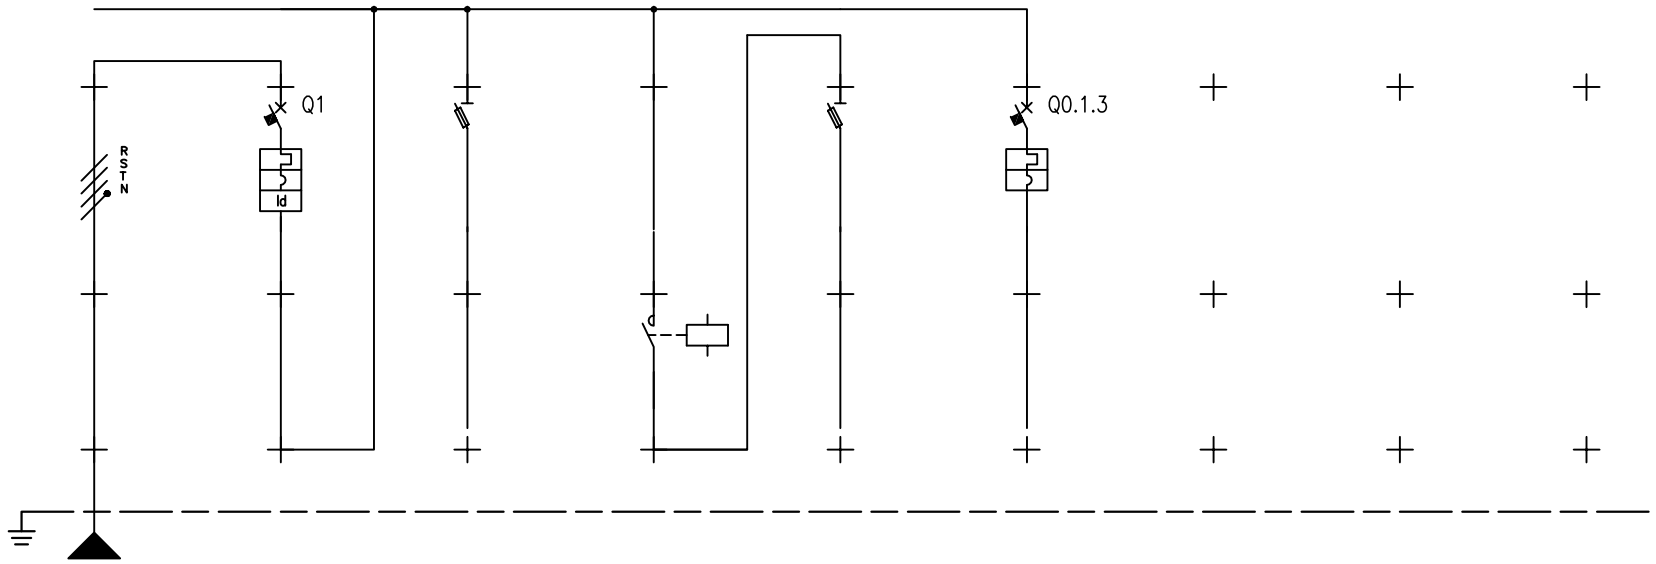

NUMERAZIONE MORSETTI

NUMERAZIONE CIRCUITO	DISTRIBUZIONE		RSTNPE	1	RSTN	2	RSTNPE	3		4	RSTNPE	5	RNPE				
DESCRIZIONE CIRCUITO		Generale				Ausiliari		Accensione		linea IP		Irrigazione					
TIPO APPARECCHIO				C60 N		STI				STI		C60 N					
INTERRUTTORE	Icu [kA]			10								20					
	N. POLI	In [A]		4P	40	1+N	6			3+N	32	2P	20				
	CURVA/SGANCIATORE			C								C					
	Ir [A]	tr [s]		40								20					
	Isd [A]	tsd [s]		400								200					
	Ii [A]																
	Ig [A]	tg [s]															
DIFFERENZIALE	TIPO	CLASSE		Vigi	AC												
	Idn [A]	tdn [ms]		0,5	Istantaneo												
CONTATTORE	TIPO	CLASSE						LC1D40	AC3								
TELERUTTORE	BOBINA [V]	N. POLI / In [A]						230	4 poli / 40								
TERMICO	TIPO	Irth [A]															
FUSIBILE	N. POLI	In [A]				1+N	6			3+N	6						
ALTRE APP.	TIPO	MODELLO															
CONDUTTURA	TIPO ISOLAMENTO	POSA	EPR	11													
	SEZIONE FASE-N-PE/PEN [mmq]		1x4	1x4	1x4												
	Ib [A]	Iz [A]	0	45													
	Un [V]	Pn [kW]	400														
FONDO LINEA	Icc min [kA]	Icc max [kA]	5,9	19													
	LUNGHEZZA [m]	dV TOTALE [%]	1	0													
NOTE																	

CLIENTE Comune di Roverbella –	PROGETTO –	FILE	quadro_[Q0].DWG
	ARCHIVIO –	DATA 1/3/2012	REVISIONE R0.0
	DISEGNATORE –	PAGINA 3	SEGUE 4
IMPIANTO Impianto 0		TAVOLA	Schneider Electric