RIF. QUADRO	[Q4]	1	2	3	4	5	6	7	8	9

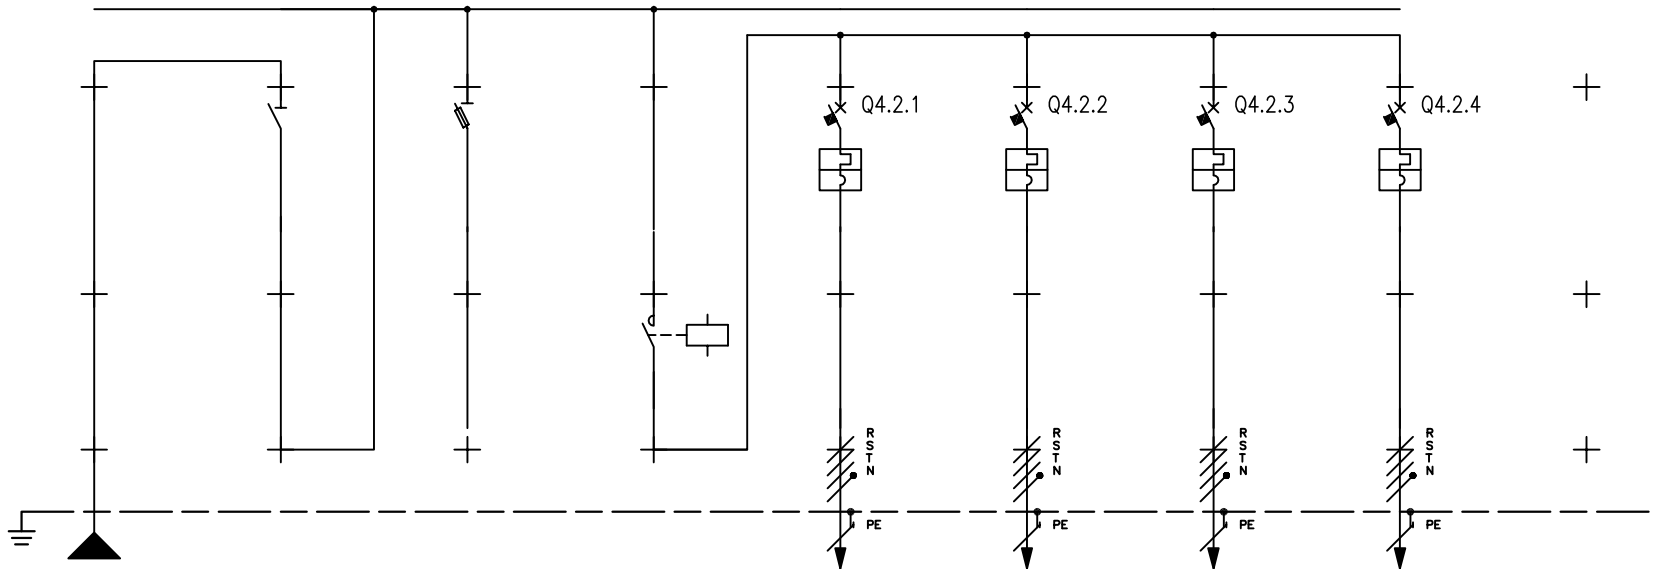

NUMERAZIONE MORSETTI

NUMERAZIONE CIRCUITO	DISTRIBUZIONE		RSTNPE		FFFN	2	RSTNPE	3		4	RSTNPE	5	RSTNPE	6	RSTNPE	7	RSTNPE		
DESCRIZIONE CIRCUITO		Generale				Ausiliari		Accensione		Linea 1		Linea 2		Linea 3		Linea 4			
TIPO APPARECCHIO				I		STI				C60 N		C60 N		C60 N		C60 N			
INTERRUTTORE	Icu [kA]									10		10		10		10			
	N. POLI	In [A]		4	63	1+N	6			4P	10	4P	16	4P	16	4P	6		
	CURVA/SGANCIATORE									C		C		B		B			
	Ir [A]	tr [s]								10		16		16		6			
	Isd [A]	tsd [s]								100		160		77		29			
	Ii [A]																		
	Ig [A]	tg [s]																	
DIFFERENZIALE	TIPO	CLASSE																	
	Idn [A]	tdn [ms]																	
CONTATTORE	TIPO	CLASSE						LC1D40	AC3										
TELERUTTORE	BOBINA [V]	N. POLI In [A]						230	4 poli 40										
TERMICO	TIPO	Irth [A]																	
FUSIBILE	N. POLI	In [A]				1+N	6												
ALTRE APP.	TIPO	MODELLO																	
CONDUTTURA	TIPO ISOLAMENTO	POSA								EPR	61	EPR	61	EPR	61	EPR	61		
	SEZIONE FASE-N-PE/PEN [mmq]									1x16	1x16 1x16	1x16	1x16 1x16	1x16	1x16 1x16	1x16	1x16 1x16		
	Ib [A]	Iz [A]								0	77	0	77	0	77	0	77		
	Un [V]	Pn [kW]								400	0	400	0	400	0	400	0		
FONDO LINEA	Icc min [kA]	Icc max [kA]		5,6						2,3	5,4	2,3	5,4	2,3	5,4	2,3	5,4		
	LUNGHEZZA [m]	dV TOTALE [%]								1	0	1	0	1	0	1	0		
NOTE																			

CLIENTE Comune di Roverbella	PROGETTO –	FILE	quadro_[Q4].DWG
–	ARCHIVIO –	DATA 1/3/2012	REVISIONE R0.0
	DISEGNATORE –	PAGINA 3	SEGUE 4
IMPIANTO Impianto R		TAVOLA	