RIF. QUADRO	[Q2]	1	2	3	4	5	6	7	8	9

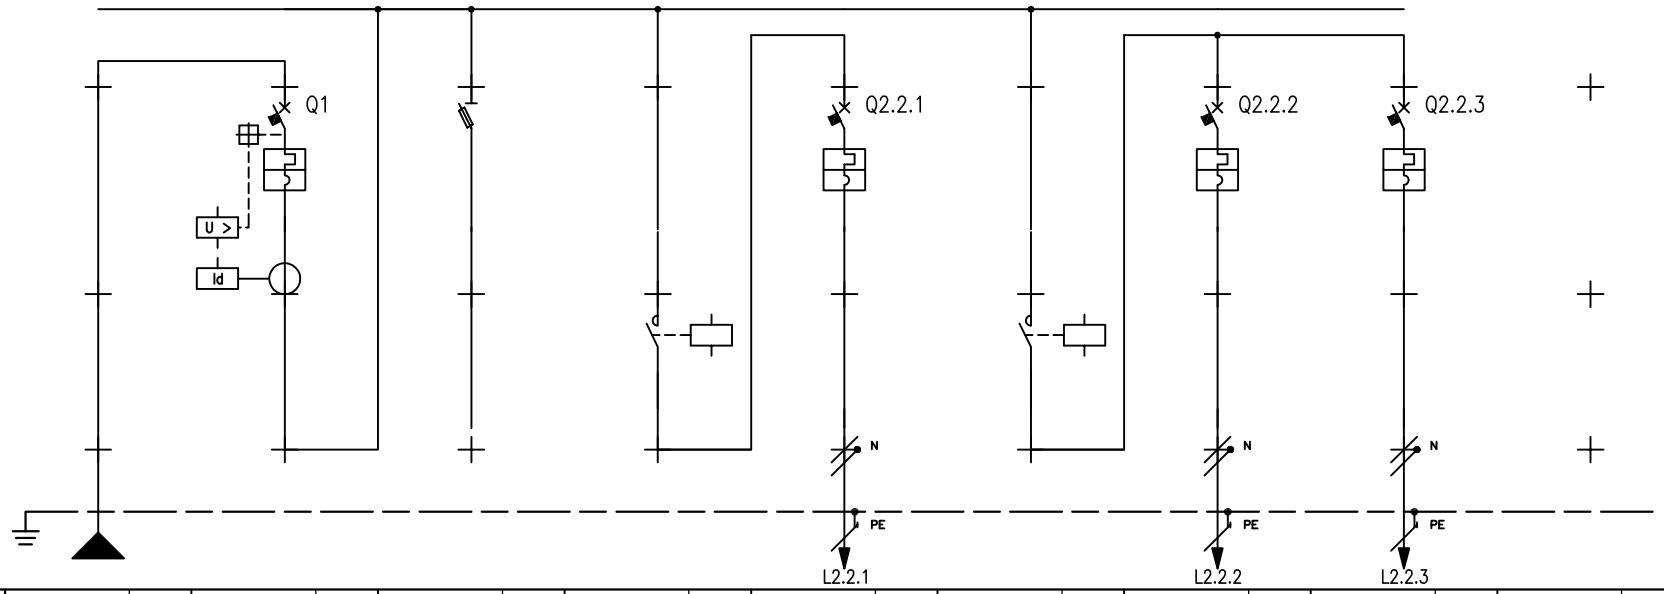

NUMERAZIONE MORSETTI

NUMERAZIONE CIRCUITO	DISTRIBUZIONE		RSTNPE		RSTN	2	RSTNPE	3		4	RNPE	5		6	RNPE	7	SNPE		
DESCRIZIONE CIRCUITO			Generale				Ausiliari		Accensione 01		Linea 01		Accensione 02		Linea 01		Linea 02		
TIPO APPARECCHIO					C60 N		STI				C60 N				C60 N		C60 N		
INTERRUTTORE	Icu [kA]				10						10				10		10		
	N. POLI	In [A]			4P	32	1+N	6			1P	25			1P	10	1P	25	
	CURVA/SGANCIATORE				C						C				C		C		
	Ir [A]	tr [s]			32						25				10		25		
	Isd [A]	tsd [s]			320						250				100		250		
	Ii [A]																		
	Ig [A]	tg [s]																	
DIFFERENZIALE	TIPO	CLASSE			RH99M	A													
	Idn [A]	tdn [ms]			0,5	60													
CONTATTORE	TIPO	CLASSE							LC1D25	AC3			LC1D40	AC3					
TELERUTTORE	BOBINA [V]	N. POLI In [A]							230	4 poli 25			230	4 poli 40					
TERMICO	TIPO	Irth [A]																	
FUSIBILE	N. POLI	In [A]					1+N	6											
ALTRE APP.	TIPO	MODELLO																	
CONDUTTURA	TIPO ISOLAMENTO	POSA									EPR	61			EPR	61	EPR	61	
	SEZIONE FASE-N-PE/PEN [mmq]										1x16	1x16 1x16			1x16	1x16 1x16	1x16	1x16 1x16	
	Ib [A]	Iz [A]									0	91			0	91	0	91	
	Un [V]	Pn [kW]									230	0			230	0	230	0	
FONDO LINEA	Icc min [kA]	Icc max [kA]		5,6							2,3	4,7			2,3	4,7	2,3	4,7	
	LUNGHEZZA [m]	dV TOTALE [%]									1	0			1	0	1	0	
NOTE																			

CLIENTE Comune di Roverbella –	PROGETTO –	FILE	quadro_[Q2].DWG
	ARCHIVIO –	DATA 1/3/2012	REVISIONE R0.0
	DISEGNATORE –	PAGINA 3	SEGUE 4
IMPIANTO Impianto R		TAVOLA	Schneider Electric