RIF. QUADRO	[Q3]	1	2	3	4	5	6	7	8	9

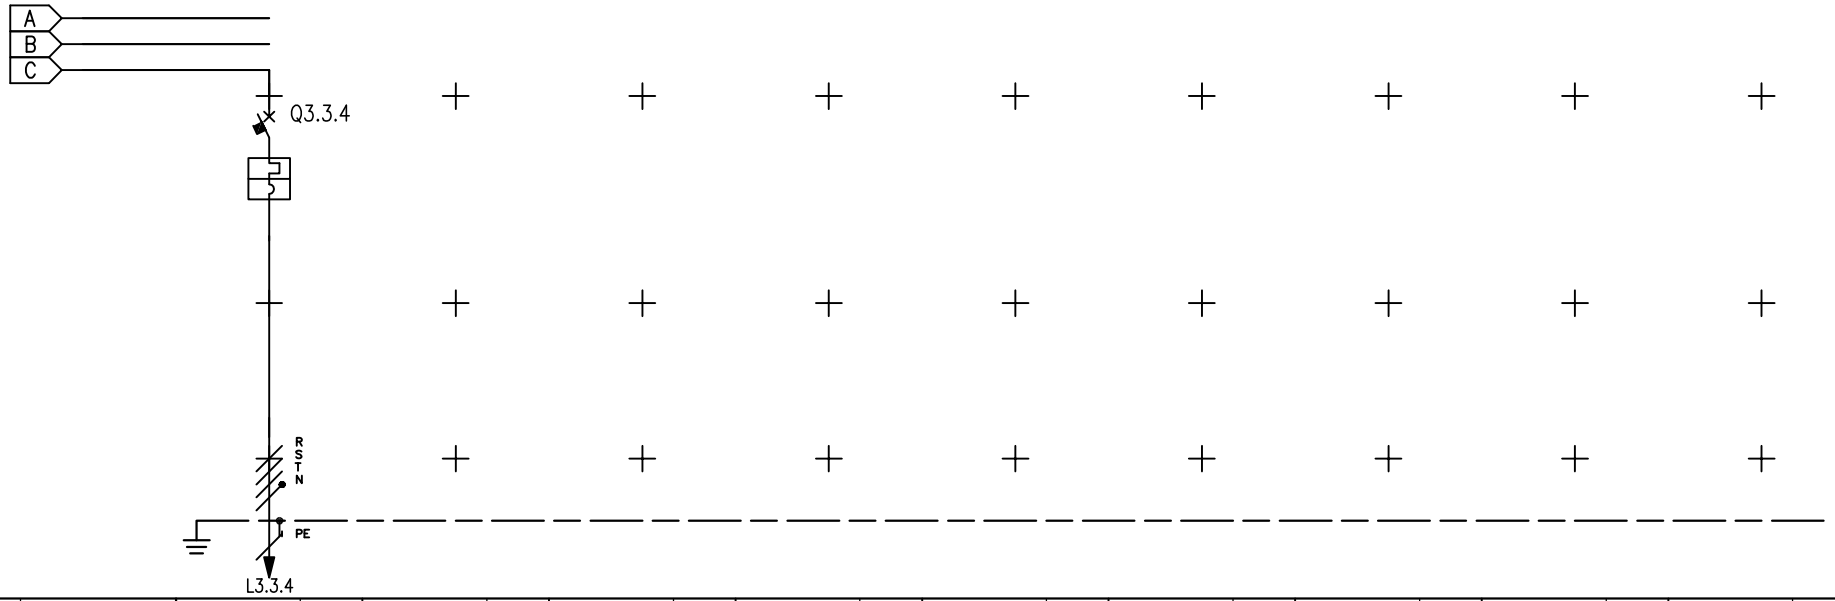

NUMERAZIONE MORSETTI										
NUMERAZIONE CIRCUITO	DISTRIBUZIONE	9	RSTNPE							
DESCRIZIONE CIRCUITO		Linea 4								
TIPO APPARECCHIO		C60 N								
INTERRUTTORE	Icu [kA]	10								
	N. POLI / In [A]	4P	16							
	CURVA/SGANCIATORE	B								
	Ir [A] / tr [s]	16								
	Isd [A] / tsd [s]	77								
	Ii [A]									
	Ig [A] / tg [s]									
DIFFERENZIALE	TIPO / CLASSE									
	Idn [A] / tdn [ms]									
CONTATTORE	TIPO / CLASSE									
TELERUTTORE	BOBINA [V] / N. POLI / In [A]									
TERMICO	TIPO / Irth [A]									
FUSIBILE	N. POLI / In [A]									
ALTRE APP.	TIPO / MODELLO									
CONDUTTURA	TIPO ISOLAMENTO / POSA	EPR	61							
	SEZIONE FASE-N-PE/PEN [mmq]	1x16	1x16	1x16						
	Ib [A] / Iz [A]	0	77							
	Un [V] / Pn [kW]	400	0							
FONDO LINEA	Icc min [kA] / Icc max [kA]	2,3	5,4							
	LUNGHEZZA [m] / dV TOTALE [%]	1	0							
NOTE										

CLIENTE	Comune di Roverbella	PROGETTO	–
	–	ARCHIVIO	–
		DISEGNATORE	–
IMPIANTO	Impianto R	TAVOLA	

FILE	quadro_[Q3].DWG
DATA 1/3/2012	REVISIONE R0.0
PAGINA 4	SEGUE 5

Schneider Electric