RIF. QUADRO	[Q0]	1	2	3	4	5	6	7	8	9

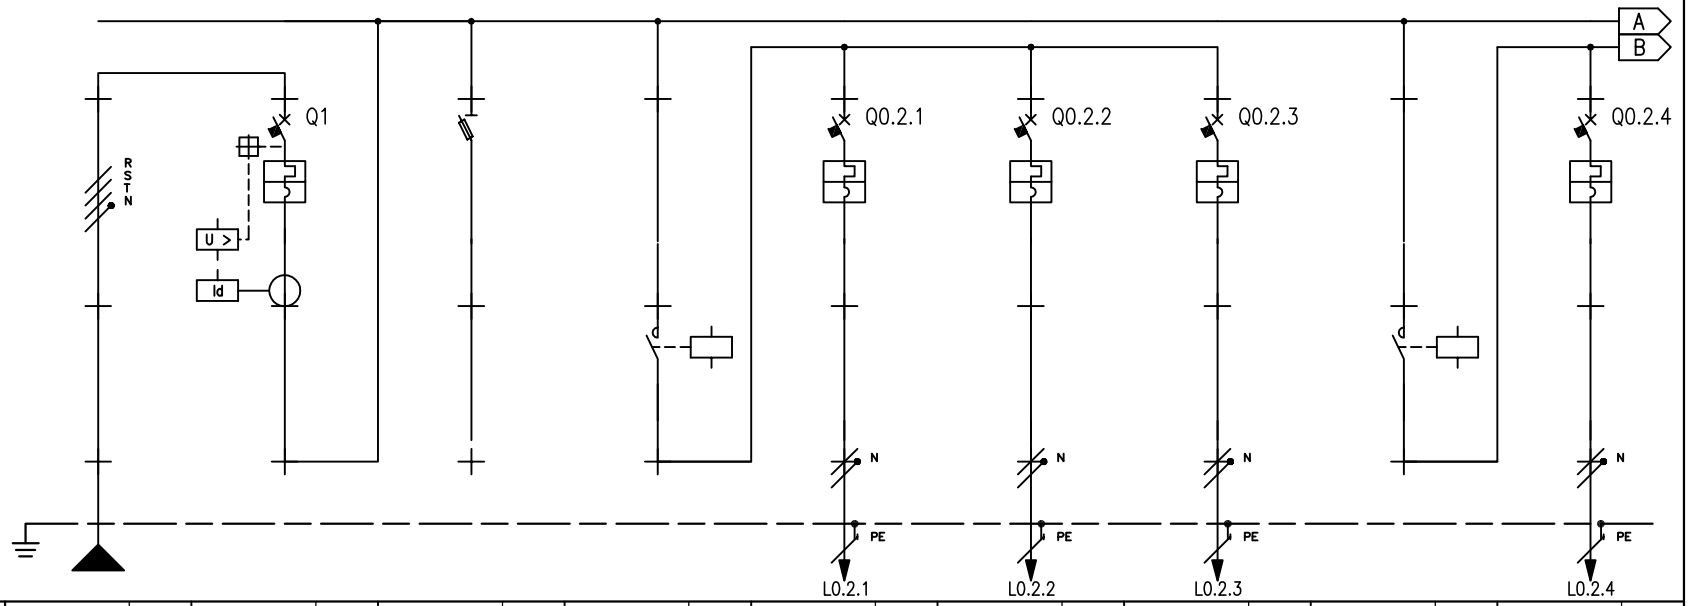

NUMERAZIONE MORSETTI

NUMERAZIONE CIRCUITO	DISTRIBUZIONE		RSTNPE		RSTN	2	RSTNPE	3		4	RNPE	5	SNPE	6	TNPE	7		8	RNPE
DESCRIZIONE CIRCUITO			Generale			Ausiliari		Accensione 1		Fase 01		Fase 02		Fase 03		Accensione 2		Fase 01	
TIPO APPARECCHIO					C60 N	STI				C60 N		C60 N		C60 N				C60 N	
INTERRUTTORE	Icu [kA]				10					10		10		10				10	
	N. POLI	In [A]			4P 40	1+N	6			1P	40	1P	10	1P	16			1P	25
	CURVA/SGANCIATORE				C					C		C		C				C	
	Ir [A]	tr [s]			40					40		10		16				25	
	Isd [A]	tsd [s]			400					400		100		160				250	
	Ii [A]																		
	Ig [A]	tg [s]																	
DIFFERENZIALE	TIPO	CLASSE			RH21M A														
	Idn [A]	tdn [ms]			0,3 Istantaneo														
CONTATTORE	TIPO	CLASSE						LC1D65	AC3							LC1D25	AC3		
TELERUTTORE	BOBINA [V] N. POLI	In [A]						230 4 poli	65							230 4 poli	25		
TERMICO	TIPO	Irth [A]																	
FUSIBILE	N. POLI	In [A]				1+N	6												
ALTRE APP.	TIPO	MODELLO																	
CONDUTTURA	TIPO ISOLAMENTO	POSA	EPR		11					EPR	61	EPR	61	EPR	61			EPR	61
	SEZIONE FASE-N-PE/PEN [mmq]		1x4	1x4	1x4					1x16	1x16 1x16	1x16	1x16 1x16	1x16	1x16 1x16			1x16	1x16 1x16
	Ib [A]	Iz [A]	0		45					0	91	0	91	0	91			0	91
	Un [V]	Pn [kW]	400							230	0	230	0	230	0			230	0
FONDO LINEA	Icc min [kA]	Icc max [kA]	5,9		19,0					5,5	7,5	5,5	7,5	5,5	7,5			5,5	7,5
	LUNGHEZZA [m]	dV TOTALE [%]	1		0					1	0	1	0	1	0			1	0
NOTE																			

CLIENTE Comune di Roverbella	PROGETTO –	FILE	quadro_[Q0].DWG
–	ARCHIVIO –	DATA 1/3/2012	REVISIONE R0.0
	DISEGNATORE –	PAGINA 3	SEGUE 4
IMPIANTO Impianto V		TAVOLA	

Schneider Electric