| RIF. QUADRO | [Q0] | 1 | 2 | 3 | 4 | 5 | 6 | 7 | 8 | 9 |
|---|---|---|---|---|---|---|---|---|---|---|

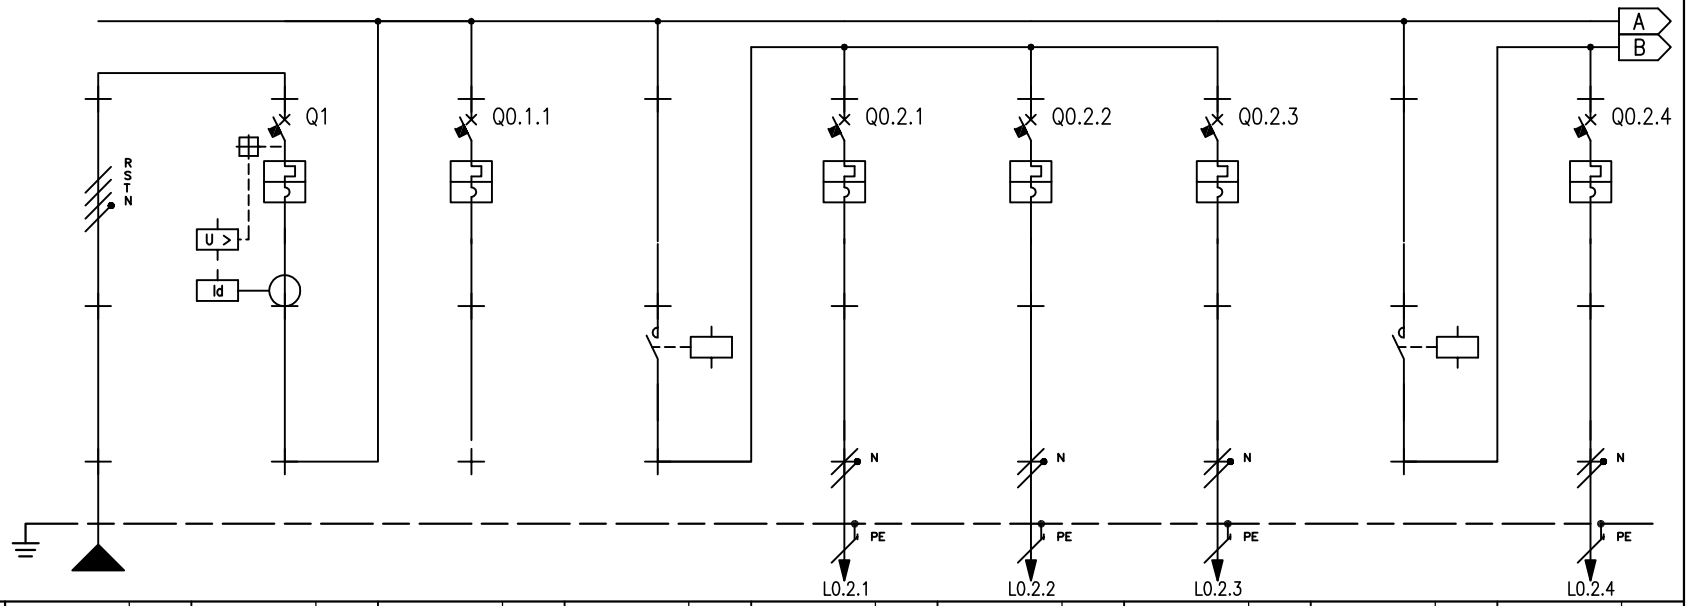


NUMERAZIONE MORSETTI

| NUMERAZIONE CIRCUITO | DISTRIBUZIONE | | RSTNPE | | RSTN | 2 | RSTNPE | 3 | | 4 | RNPE | 5 | SNPE | 6 | TNPE | 7 | | 8 | RNPE |
|---|---|---|---|---|---|---|---|---|---|---|---|---|---|---|---|---|---|---|---|
| DESCRIZIONE CIRCUITO | | | Generale | | | Ausiliari | | Parziale 1 | | Fase 1 | | Fase 2 | | Fase 3 | | Parziale 2 | | Fase 1 | |
| TIPO APPARECCHIO | | | | | C60 H | C40 N | | | | C60 N | | C60 N | | C60 N | | | | C60 N | |
| INTERRUTTORE | Icu [kA] | | | | 15 | 10 | | | | 10 | | 10 | | 10 | | | | 10 | |
| | N. POLI | In [A] | | | 4P 32 | 3P+N 6 | | | | 1P 25 | | 1P 25 | | 1P 10 | | | | 1P 25 | |
| | CURVA/SGANCIATORE | | | | C | C | | | | C | | C | | C | | | | C | |
| | Ir [A] | tr [s] | | | 32 | 6 | | | | 25 | | 25 | | 10 | | | | 25 | |
| | Isd [A] | tsd [s] | | | 320 | 60 | | | | 250 | | 250 | | 100 | | | | 250 | |
| | Ii [A] | | | | | | | | | | | | | | | | | | |
| | Ig [A] | tg [s] | | | | | | | | | | | | | | | | | |
| DIFFERENZIALE | TIPO | CLASSE | | | RH99M A | | | | | | | | | | | | | | |
| | Idn [A] | tdn [ms] | | | 0,3 60 | | | | | | | | | | | | | | |
| CONTATTORE | TIPO | CLASSE | | | | | | LC1D65 AC3 | | | | | | | | LC1D65 AC3 | | | |
| TELERUTTORE | BOBINA [V] N. POLI | In [A] | | | | | | 230 4 poli 65 | | | | | | | | 230 4 poli 65 | | | |
| TERMICO | TIPO | Irth [A] | | | | | | | | | | | | | | | | | |
| FUSIBILE | N. POLI | In [A] | | | | | | | | | | | | | | | | | |
| ALTRE APP. | TIPO | MODELLO | | | | | | | | | | | | | | | | | |
| CONDUTTURA | TIPO ISOLAMENTO | POSA | EPR | 11 | | | | | | EPR | 61 | EPR | 61 | EPR | 61 | | | EPR | 61 |
| | SEZIONE FASE-N-PE/PEN [mmq] | | 1x2,5 1x2,5 1x2,5 | | | | | | | 1x16 1x16 1x16 | | 1x16 1x16 1x16 | | 1x16 1x16 1x16 | | | | 1x6 1x6 1x6 | |
| | Ib [A] | Iz [A] | 0 | 33 | | | | | | 0 | 91 | 0 | 91 | 0 | 91 | | | 0 | 52 |
| | Un [V] | Pn [kW] | 400 | | | | | | | 230 | 0 | 230 | 0 | 230 | 0 | | | 230 | 0 |
| FONDO LINEA | Icc min [kA] | Icc max [kA] | 5 | 8,4 | | | | | | 4,7 | 7,1 | 4,7 | 7,1 | 4,7 | 7,1 | | | 4,2 | 6,7 |
| | LUNGHEZZA [m] | dV TOTALE [%] | 1 | 0 | | | | | | 1 | 0 | 1 | 0 | 1 | 0 | | | 1 | 0 |
| NOTE | | | | | | | | | | | | | | | | | | | |

| | | | |
|---|---|---|---|
| CLIENTE Comune di Roverbella | PROGETTO – | FILE | quadro_[Q0].DWG |
| – | ARCHIVIO – | DATA 28/2/2012 | REVISIONE R0.0 |
| | DISEGNATORE – | PAGINA 3 | SEGUE 4 |
| IMPIANTO Impianto W | | TAVOLA | |

Schneider Electric