RIF. QUADRO		[Q0]	1	2	3	4	5	6	7	8	9
			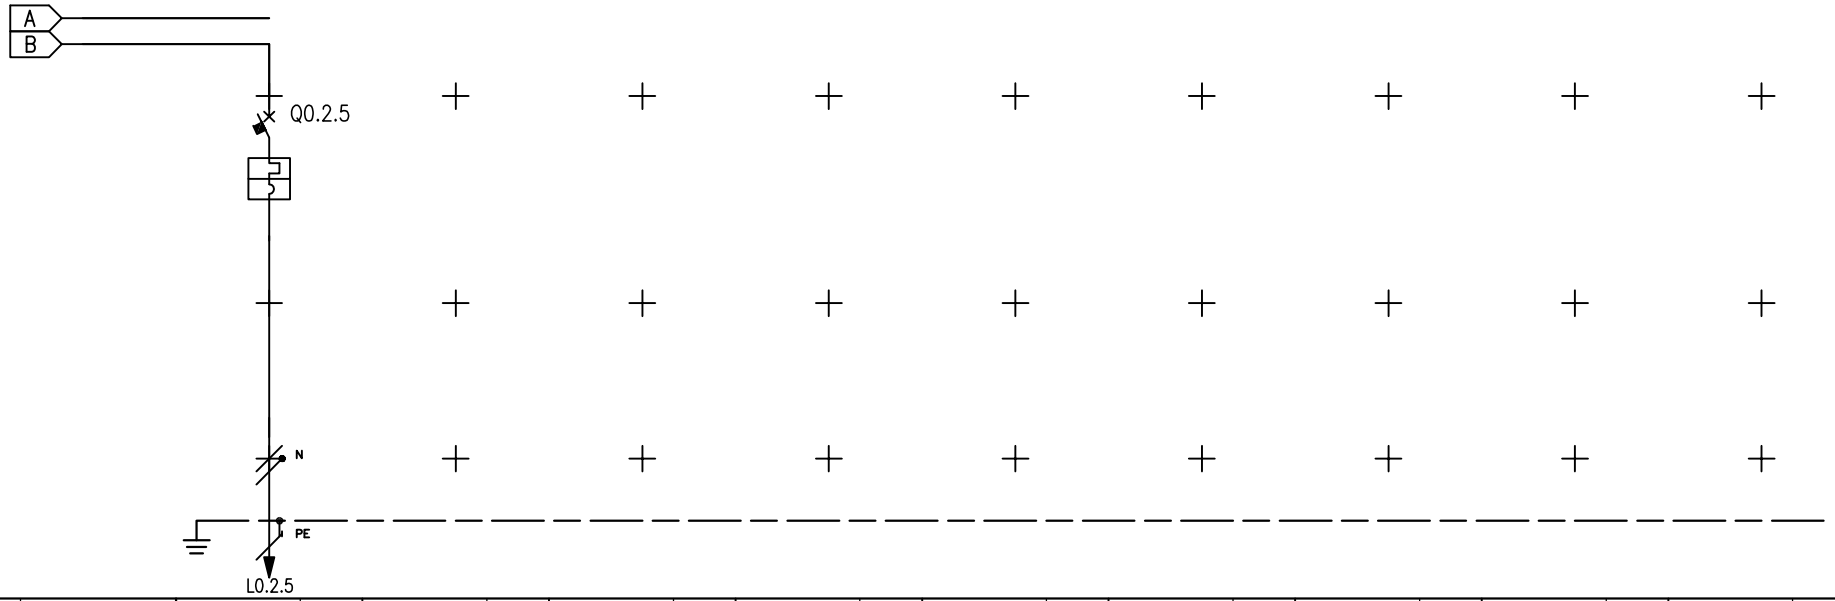								
NUMERAZIONE MORSETTI											
NUMERAZIONE CIRCUITO		DISTRIBUZIONE	9 SNPE								
DESCRIZIONE CIRCUITO			Fase 2								
TIPO APPARECCHIO			C60 N								
INTERRUTTORE	Icu [kA]		10								
	N. POLI	In [A]	1P 10								
	CURVA/SGANCIATORE		C								
	Ir [A]	tr [s]	10								
	Isd [A]	tsd [s]	100								
	Ii [A]										
	Ig [A]	tg [s]									
DIFFERENZIALE	TIPO	CLASSE									
	Idn [A]	tdn [ms]									
CONTATTORE	TIPO	CLASSE									
TELERUTTORE	BOBINA [V]	N. POLI In [A]									
TERMICO	TIPO	Irth [A]									
FUSIBILE	N. POLI	In [A]									
ALTRE APP.	TIPO	MODELLO									
CONDUTTURA	TIPO ISOLAMENTO	POSA	EPR 61								
	SEZIONE FASE-N-PE/PEN [mmq]		1x6 1x6 1x6								
	Ib [A]	Iz [A]	0 52								
	Un [V]	Pn [kW]	230 0								
FONDO LINEA	Icc min [kA]	Icc max [kA]	4,2 6,7								
	LUNGHEZZA [m]	dV TOTALE [%]	1 0								
NOTE											

CLIENTE Comune di Roverbella –	PROGETTO –	FILE	quadro_[Q0].DWG
	ARCHIVIO –	DATA 28/2/2012	REVISIONE R0.0
	DISEGNATORE –	PAGINA 4	SEGUE 5
IMPIANTO Impianto W		TAVOLA	Schneider Electric