RIF. QUADRO	[Q0]	1	2	3	4	5	6	7	8	9

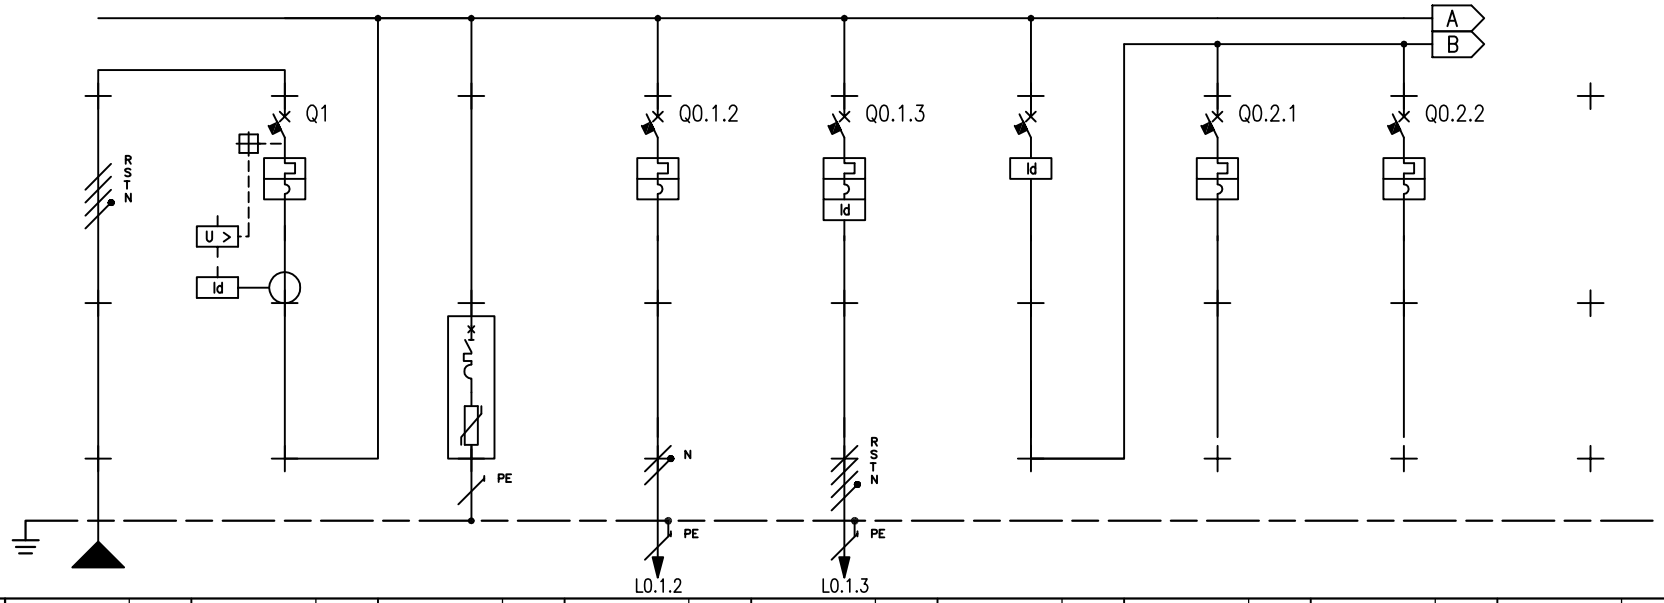

NUMERAZIONE MORSETTI

NUMERAZIONE CIRCUITO	DISTRIBUZIONE		RSTNPE		RSTN	2	3	RNPE	4	RSTNPE	5	FFFN	6	RNPE	7	SNPE	
DESCRIZIONE CIRCUITO			Generale				Ausiliari		Riserva (irrigazione)		Generale IP via Lotto 1		Fase 1		Fase 2		
TIPO APPARECCHIO					C60 H		C60 N		C60 N		ID		C60 N		C60 N		
INTERRUTTORE	Icu [kA]				15		20		10				10		10		
	N. POLI	In [A]			4P 63		2P 10		4P 16		4 40		1P 32		1P 32		
	CURVA/SGANCIATORE				C		C		C				C		C		
	Ir [A]	tr [s]			63		10		16				32		32		
	Isd [A]	tsd [s]			630		100		160				320		320		
	Ii [A]																
	Ig [A]	tg [s]															
DIFFERENZIALE	TIPO	CLASSE			RH99M A				Vigi AC		FFFN AC						
	Idn [A]	tdn [ms]			0,5 150				0,3 Istantaneo		0,3 Istantaneo						
CONTATTORE	TIPO	CLASSE															
TELERUTTORE	BOBINA [V] N. POLI	In [A]															
TERMICO	TIPO	Irth [A]															
FUSIBILE	N. POLI	In [A]															
ALTRE APP.	TIPO	MODELLO															
CONDUTTURA	TIPO ISOLAMENTO	POSA	EPR	11			EPR 11		EPR 11								
	SEZIONE FASE-N-PE/PEN [mmq]		1x10	1x10 1x10			1x1,5 1x1,5 1x1,5		1x1,5 1x1,5 1x1,5								
	Ib [A]	Iz [A]	0	80			0 24		0 24								
	Un [V]	Pn [kW]	400				230 0		400 0								
FONDO LINEA	Icc min [kA]	Icc max [kA]	7,2	9,6			3,5 6,2		3,5 7,1								
	LUNGHEZZA [m]	dV TOTALE [%]	1	0			1 0		1 0								
NOTE																	

CLIENTE Comune di Roverbella	PROGETTO –	FILE	quadro_[Q0].DWG
–	ARCHIVIO –	DATA 28/2/2012	REVISIONE R0.0
	DISEGNATORE –	PAGINA 3	SEGUE 4
IMPIANTO Impianto WB		TAVOLA	Schneider Electric