RIF. QUADRO	[Q0]	1	2	3	4	5	6	7	8	9

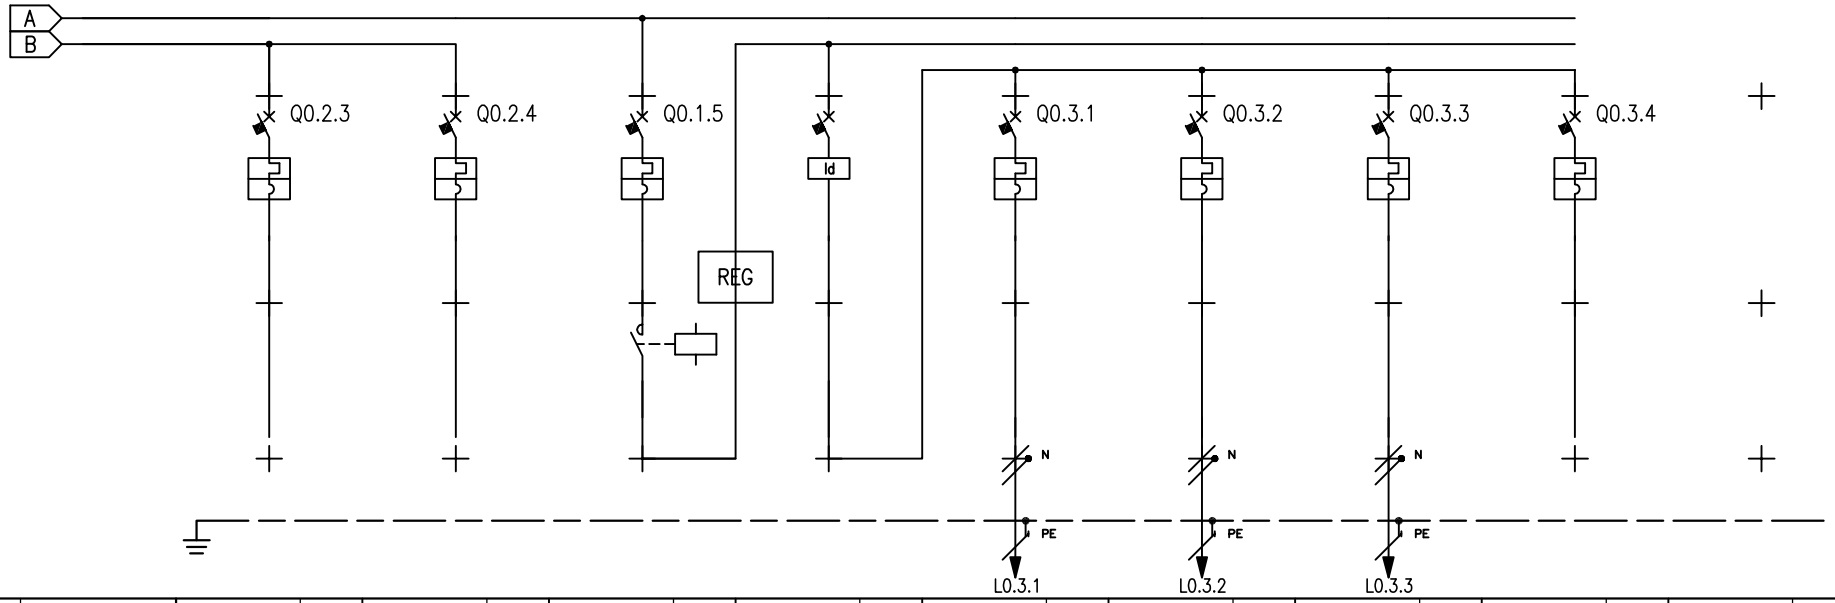

NUMERAZIONE MORSETTI										
NUMERAZIONE CIRCUITO	DISTRIBUZIONE	8 TNPE	9 RNPE	10 RSTNPE	11 FFFN	12 RNPE	13 SNPE	14 TNPE	15 RNPE	
DESCRIZIONE CIRCUITO		Fase 3	Linea IP parco 01	Generale impianto	Generale IP via Lotto 2	Fase 1	Fase 2	Fase 3	Linea IP parco 02	
TIPO APPARECCHIO		C60 N	C60 N	C60 N	ID	C60 N	C60 N	C60 N	C60 N	
INTERRUTTORE	Icu [kA]	10	20	10		10	10	10	20	
	N. POLI / In [A]	1P / 32	2P / 10	4P / 50	4 / 40	1P / 32	1P / 32	1P / 32	2P / 10	
	CURVA/SGANCIATORE	C	C	C		C	C	C	C	
	Ir [A] / tr [s]	32 /	10 /	50 /	/	32 /	32 /	32 /	10 /	
	Isd [A] / tsd [s]	320 /	100 /	500 /	/	320 /	320 /	320 /	100 /	
	Ii [A]									
	Ig [A] / tg [s]	/	/	/	/	/	/	/	/	
DIFFERENZIALE	TIPO / CLASSE				FFFN / AC					
	Idn [A] / tdn [ms]				0,3 / Istantaneo					
CONTATTORE	TIPO / CLASSE			LC1D40 / AC3						
TELERUTTORE	BOBINA [V] / N. POLI / In [A]			230 / 4 poli / 40						
TERMICO	TIPO / Irth [A]									
FUSIBILE	N. POLI / In [A]									
ALTRE APP.	TIPO / MODELLO									
CONDUTTURA	TIPO ISOLAMENTO / POSA					EPR / 61	EPR / 61	EPR / 61		
	SEZIONE FASE-N-PE/PEN [mmq]					1x16 / 1x16 / 1x16	1x16 / 1x16 / 1x16	1x16 / 1x16 / 1x16		
	Ib [A] / Iz [A]					0 / 91	0 / 91	0 / 91		
	Un [V] / Pn [kW]					230 / 0	230 / 0	230 / 0		
FONDO LINEA	Icc min [kA] / Icc max [kA]					6,6 / 8	6,6 / 8	6,6 / 8		
	LUNGHEZZA [m] / dV TOTALE [%]					1 / 0	1 / 0	1 / 0		
NOTE										

CLIENTE Comune di Roverbella –	PROGETTO –	FILE	quadro_[Q0].DWG
	ARCHIVIO –	DATA 28/2/2012	REVISIONE R0.0
	DISEGNATORE –	PAGINA 4	SEGUE 5
IMPIANTO Impianto WB		TAVOLA	Schneider Electric