RIF. QUADRO	[Q1]	1	2	3	4	5	6	7	8	9

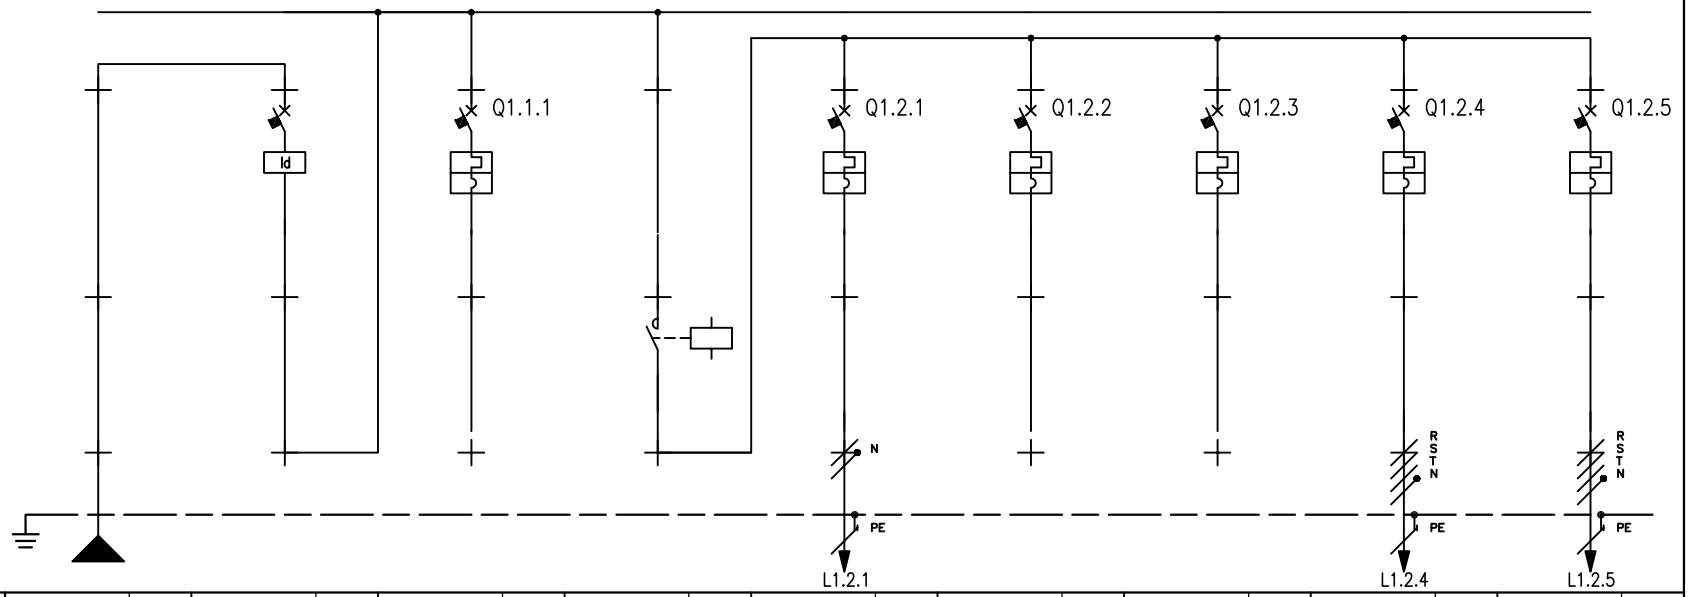

NUMERAZIONE MORSETTI

NUMERAZIONE CIRCUITO	DISTRIBUZIONE		RSTNPE	1	FFFN	2	RNPE	3		4	RNPE	5	SNPE	6	TNPE	7	RSTNPE	8	RSTNPE
DESCRIZIONE CIRCUITO			Generale			Ausiliari		Accensione		Lampeggiante		Tang.		Valeggio		Pali IP		Torre	
TIPO APPARECCHIO				ID		C60 N				C60 N		C60 N		C60 N		C60 N		C60 N	
INTERRUTTORE	Icu [kA]					20				20		20		20		10		10	
	N. POLI	In [A]		4	40	2P	6			2P	10	2P	16	2P	16	4P	10	4P	16
	CURVA/SGANCIATORE					C				C		C		C		C		C	
	Ir [A]	tr [s]				6				10		16		16		10		16	
	Isd [A]	tsd [s]				60				100		160		160		100		160	
	Ii [A]																		
	Ig [A]	tg [s]																	
DIFFERENZIALE	TIPO	CLASSE		FFFN	AC														
	Idn [A]	tdn [ms]		0,3	Istantaneo														
CONTATTORE	TIPO	CLASSE						LC1D40	AC3										
TELERUTTORE	BOBINA [V]	N. POLI In [A]						230	4 poli 40										
TERMICO	TIPO	Irth [A]																	
FUSIBILE	N. POLI	In [A]																	
ALTRE APP.	TIPO	MODELLO																	
CONDUTTURA	TIPO ISOLAMENTO	POSA								EPR	61					EPR	61	EPR	61
	SEZIONE FASE-N-PE/PEN [mmq]									1x6	1x6 1x6					1x10	1x10 1x10	1x10	1x10 1x10
	Ib [A]	Iz [A]								0	52					0	59	0	59
	Un [V]	Pn [kW]								230	0					400	0	400	0
FONDO LINEA	Icc min [kA]	Icc max [kA]		8,1						4	6,5					4,2	7,8	4,2	7,8
	LUNGHEZZA [m]	dV TOTALE [%]								1	0					1	0	1	0
NOTE																			

CLIENTE Comune di Roverbella –	PROGETTO –	FILE	quadro_[Q1].DWG
	ARCHIVIO –	DATA 1/3/2012	REVISIONE R0.0
	DISEGNATORE –	PAGINA 3	SEGUE 4
IMPIANTO Impianto tangenziale rotonda 01		TAVOLA	Schneider Electric