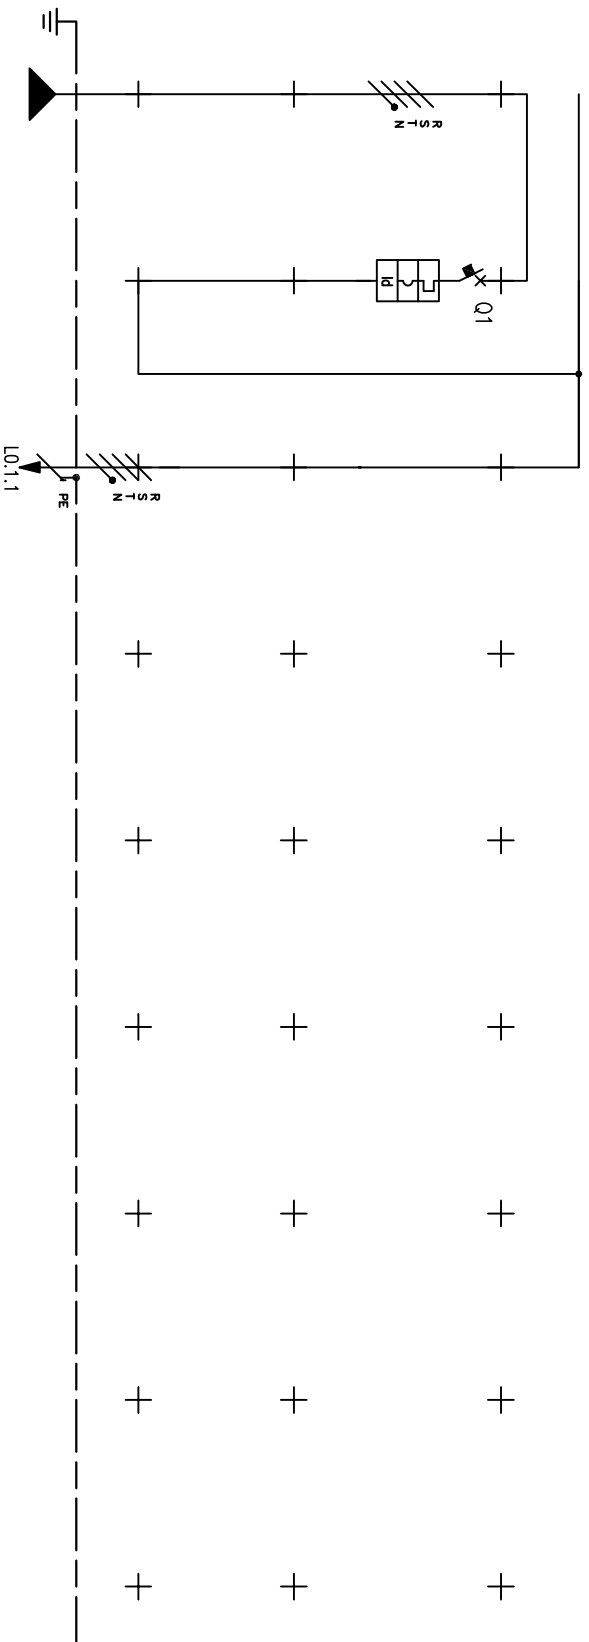


RF: QUADRO	Q0	1	2	3	4	5	6	7	8	9
------------	----	---	---	---	---	---	---	---	---	---

[illegible]

CLIENTE	Comune di Roverbella	PROGETTO	-	FILE	quadro_00.DWG		
		ARCHIVO	-	DATA	1/3/2012	REVISIONE	R.O.C.
		DISEGNATORE	-	PAGINA	3	SEGUE	4
IMPIANTO	Impianto tangenziale rotonda 02			TAVOLA			