


RIF. QUADRO	[00]	1	2	3	4	5	6	7	8	9
-------------	------	---	---	---	---	---	---	---	---	---

REGOLATORE DI FLUSSO
 LUMINOSO SEC STP 16 QIR
 MARCA REVERBERI 3x5,8kVA

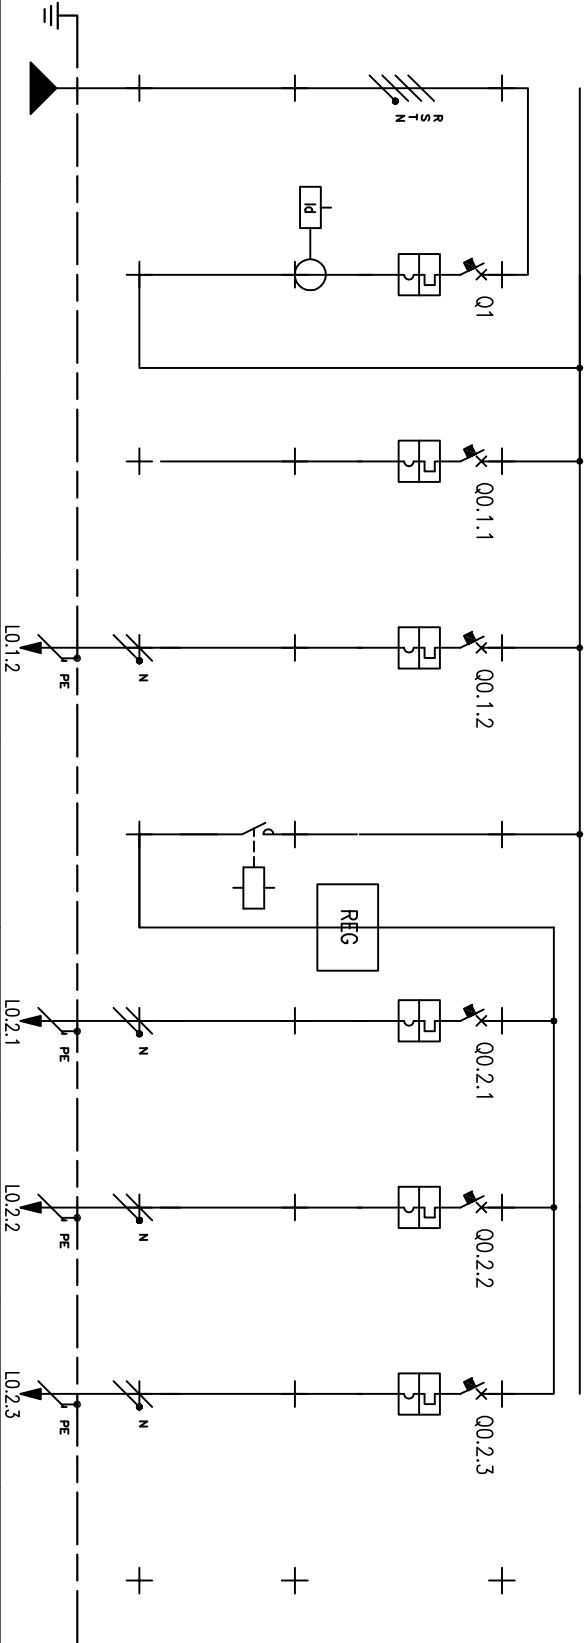

NUMERAZIONE MORSETTI		DISTRIBUZIONE		1	2	3	4	5	6	7	8	9
DESCRIZIONE CIRCUITO		Generale		1	2	3	4	5	6	7		
TPO APPARECCHIO												
INTERUTTORE												
N. POLI				4P	2P	1P+N		1P	1P	1P		
CURVA/SGANCIORE				C	C	B		C	C	C		
I _r [A]				25	6	10		16	16	16		
I _{sd} [A]				250	60	48		160	160	160		
I _t [A]												
I _g [A]												
DIFFERENZIALE												
TPO												
TPO												
CONSTATTORE												
TPO												
BOBINA [V]												
TPO												
TERMICO												
FUSIBILE												
ALTR. APP.												
CONDUTTORI												
TPO												
TPO												
FONDO LINEA												
LUNGHEZZA [m]												
NOTE												

CLIENTE				PROGETTO			
Comune di Roverbella				-			
-				-			
IMPIANTO				-			
Impianto rotonda San Carlo				-			