


Dimensionamento delle previsioni insediative ai sensi dell'art. 47 degli indirizzi normativi del PTCP

TUC	Tessuto urbano consolidato	3.834.096	mq
SUC	Superficie urbana consolidata	3.834.096	mq
SUP	Superficie urbana prevista	518.597	mq
GCS	Grado di consumo di suolo	13,53%	

		In 5 anni	Mq
QB	Quota Base	5,0%	191.705
QC	Quota condizionata	7,5%	287.557
QM	Quota massima	12,5%	479.262

Dimensionamento

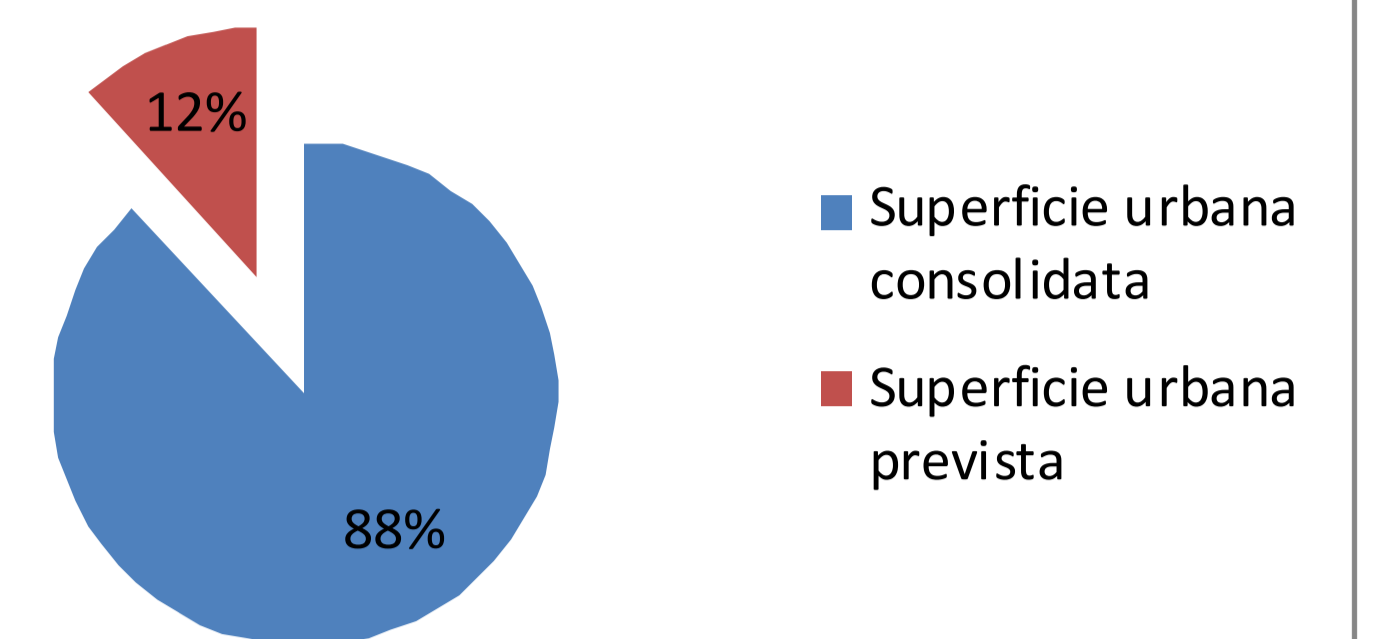

Legenda

- Confine catastale
- Suolo urbanizzato**
 - Tessuto consolidato residenziale
 - Tessuto consolidato produttivo
 - Ambiti per servizi pubblici e di uso pubblico
 - Viabilità esistente
 - Zona ferroviaria
- Suolo urbanizzabile**
- Residuo del PRG (confermato nel PGT)**
 - Ambiti di Trasformazione (ATS, ATR, ATP)
 - Tessuto consolidato residenziale
 - Tessuto consolidato produttivo, Progetto
 - Ambiti per servizi pubblici e di uso pubblico di progetto, Progetto
 - Viabilità di progetto, Progetto
- Aggiuntivo del PGT**
 - Ambiti di Trasformazione (ATS, ATR, ATP)
 - Tessuto consolidato residenziale
 - Tessuto consolidato produttivo
 - Ambiti per servizi pubblici e di uso pubblico di progetto
 - Viabilità di progetto
- Piani attuativi**
 - Ambito di Trasformazione Residenziale (ATR)
 - Ambito di Trasformazione Produttiva (ATP)
 - Ambito di Trasformazione per Servizi (ATS)
- Superficie urbana consolidata**
 - Tessuto urbano consolidato
- Superficie urbana prevista**
 - Ambiti di trasformazione previsti

Regione Lombardia

PGT 2013

Comune di Roverbella

Provincia di Mantova

Comune di ROVERBELLA

Piano di Governo del Territorio

Documento di Piano

Adozione: Delibera del Consiglio Comunale n. ___ del ___

Approvazione: Delibera del Consiglio Comunale n. ___ del ___

Publicazione: BURL n. ___ del ___

DP6

scala 1:10.000

PGT: Stato d'attuazione della pianificazione ed analisi quantitativa dell'utilizzo del suolo

Architetto Fausto Bianchi

Studio Tecnico Arch. Fausto Bianchi
via Sala 38 - 25048 Edolo (BS)
tel. 0364 73207 - fax. 0364 71156

Progettista: arch. Fausto Bianchi
Coordinamento Generale P.G.T.: pian. Fabio Maffezzoni