



**UNITÀ TIPOLOGICHE DI PAESAGGIO**

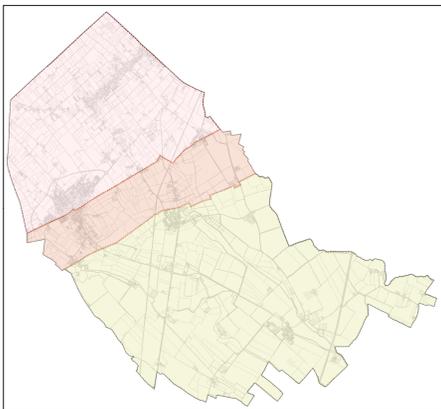

- UTP1 Asciutta (fonte: PGT 2013)
- UTP2 Risorgive (fonte: PGT 2013)
- UTP 3 Bagnata (fonte: PGT 2013)

scala 1: 75 000

**SISTEMI DELL'ORGANIZZAZIONE DEL PAESAGGIO AGRARIO**

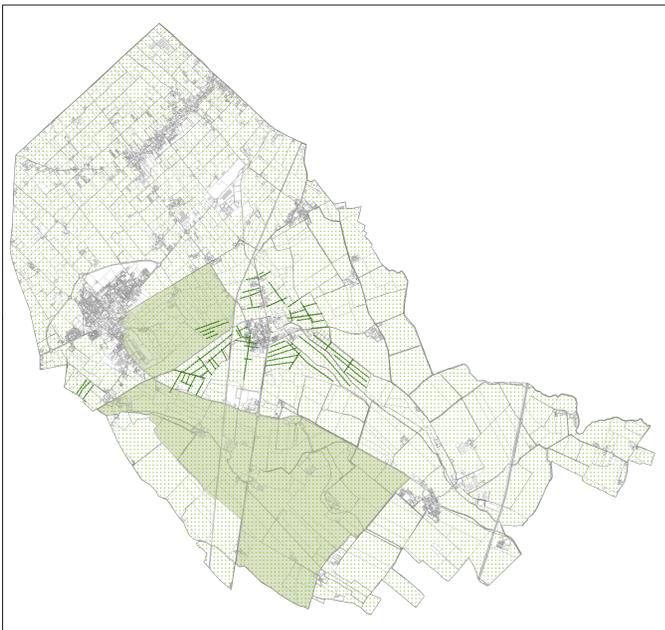

- Tessiture sistema agrario (fonte: PTCP Mantova)
- Ambiti agricoli strategici ad elevata caratterizzazione produttiva (fonte: PTCP Mantova)
- Zone di ripopolamento e cultura (fonte: PGT 2013)

scala 1: 50 000

- RIFERIMENTI TERRITORIALI**
- Confine comunale
  - Autostrada (fonte: PGT 2013)
  - Linea ferroviaria (fonte: PTCP Mantova)
  - Canali principali
  - Canali secondari (fonte: RIM)
- EDIFICI IN AREA AGRICOLA**
- Edifici e/o complessi edilizi rurali
  - Edifici e/o complessi edilizi con destinazione prevalentemente residenziale ed usi assimilabili e/o dismessi
  - Edifici e/o complessi edilizi con destinazione prevalentemente non residenziale
  - Edifici dismessi
- ELEMENTI DELL'ORGANIZZAZIONE DEL PAESAGGIO AGRARIO (fonte: DUSAF 2018)**
- Seminativi semplici
  - Seminativi arborati
  - Colture orticole a pieno campo
  - Colture orticole protette
  - Colture fitto-vivaistiche a pieno campo
  - Colture fitto-vivaistiche protette
  - Risaie
  - Vigneti
  - Frutteti e frutti minori
  - Pioppeti
  - Altre legnose agrarie
  - Prati permanenti in assenza di specie arboree ed arbustive
  - Prati permanenti con presenza di specie arboree ed arbustive sparse



**Piano di Governo del Territorio**

**PGT<sub>22</sub>**

**DP DOCUMENTO DI PIANO**

**Comune di Roverbella**

**GRUPPO DI PROGETTAZIONE**

**Studio Polaris STP s.r.l.**  
Luigi Benini  
Luigi Moriggi  
Engeo s.r.l.  
Carlo Coletti

**AREAZIONE**  
POLARIS

Con la collaborazione di:

Francesco Carutti  
Kings Kolosko  
Marco Malfezzoli  
Elena Padovani  
Matteo Rodella  
Eckehard Sodemann  
Sergio Tolari  
Carlo Tosari

**IL SINDACO**  
Matteo Corlesi

**ASSESSORE ALL'URBANISTICA**  
Alessandro Modella

**IL SEGRETARIO**  
Paolo Capotta

**AREA TECNICA**  
Fabio Marchetti  
(Responsabile del servizio urbanistico)

**ELEMENTI E SISTEMI DEL PAESAGGIO AGRARIO**

Modificato e integrato a seguito accoglimento delle osservazioni

**DP 03.2**

SCALA: 1:15.000

DATA: DICEMBRE 2023  
AGG: OTTOBRE 2024

DELIBERA DI ADOZIONE DEL C.C. n° \_\_\_\_\_ del \_\_\_\_\_

DELIBERA DI APPROVAZIONE DEL C.C. n° \_\_\_\_\_ del \_\_\_\_\_

PUBBLICAZIONE SUL B.U.R.L. n° \_\_\_\_\_ del \_\_\_\_\_

Documento informatico firmato digitalmente ai sensi dell'art. 21 del D. Lgs. n. 82/2005 e s.m.i.