Regione Lombardia

PGT 2013

Comune di Roverbella

Provincia di Mantova

Comune di ROVERBELLA

Piano di Governo del Territorio

Piano delle Regole

Adozione: Delibera del Consiglio Comunale n. 42 del 18.12.2012

Approvazione: Delibera del Consiglio Comunale n. 13 del 31.05.2013

Pubblicazione: BURL "Serie Avvisi e Concorsi" n. 39 del 25.09.2013

PR4c

scala 1:5.000

Classificazione generale degli ambiti (Centro)

1_Correzione di errori materiali e rettifiche non costituenti varianti

Architetto Fausto Bianchi

Studio Tecnico Arch. Fausto Bianchi
via Sala 38 - 25048 Edolo (BS)
tel. 0364 73207 - fax. 0364 71156
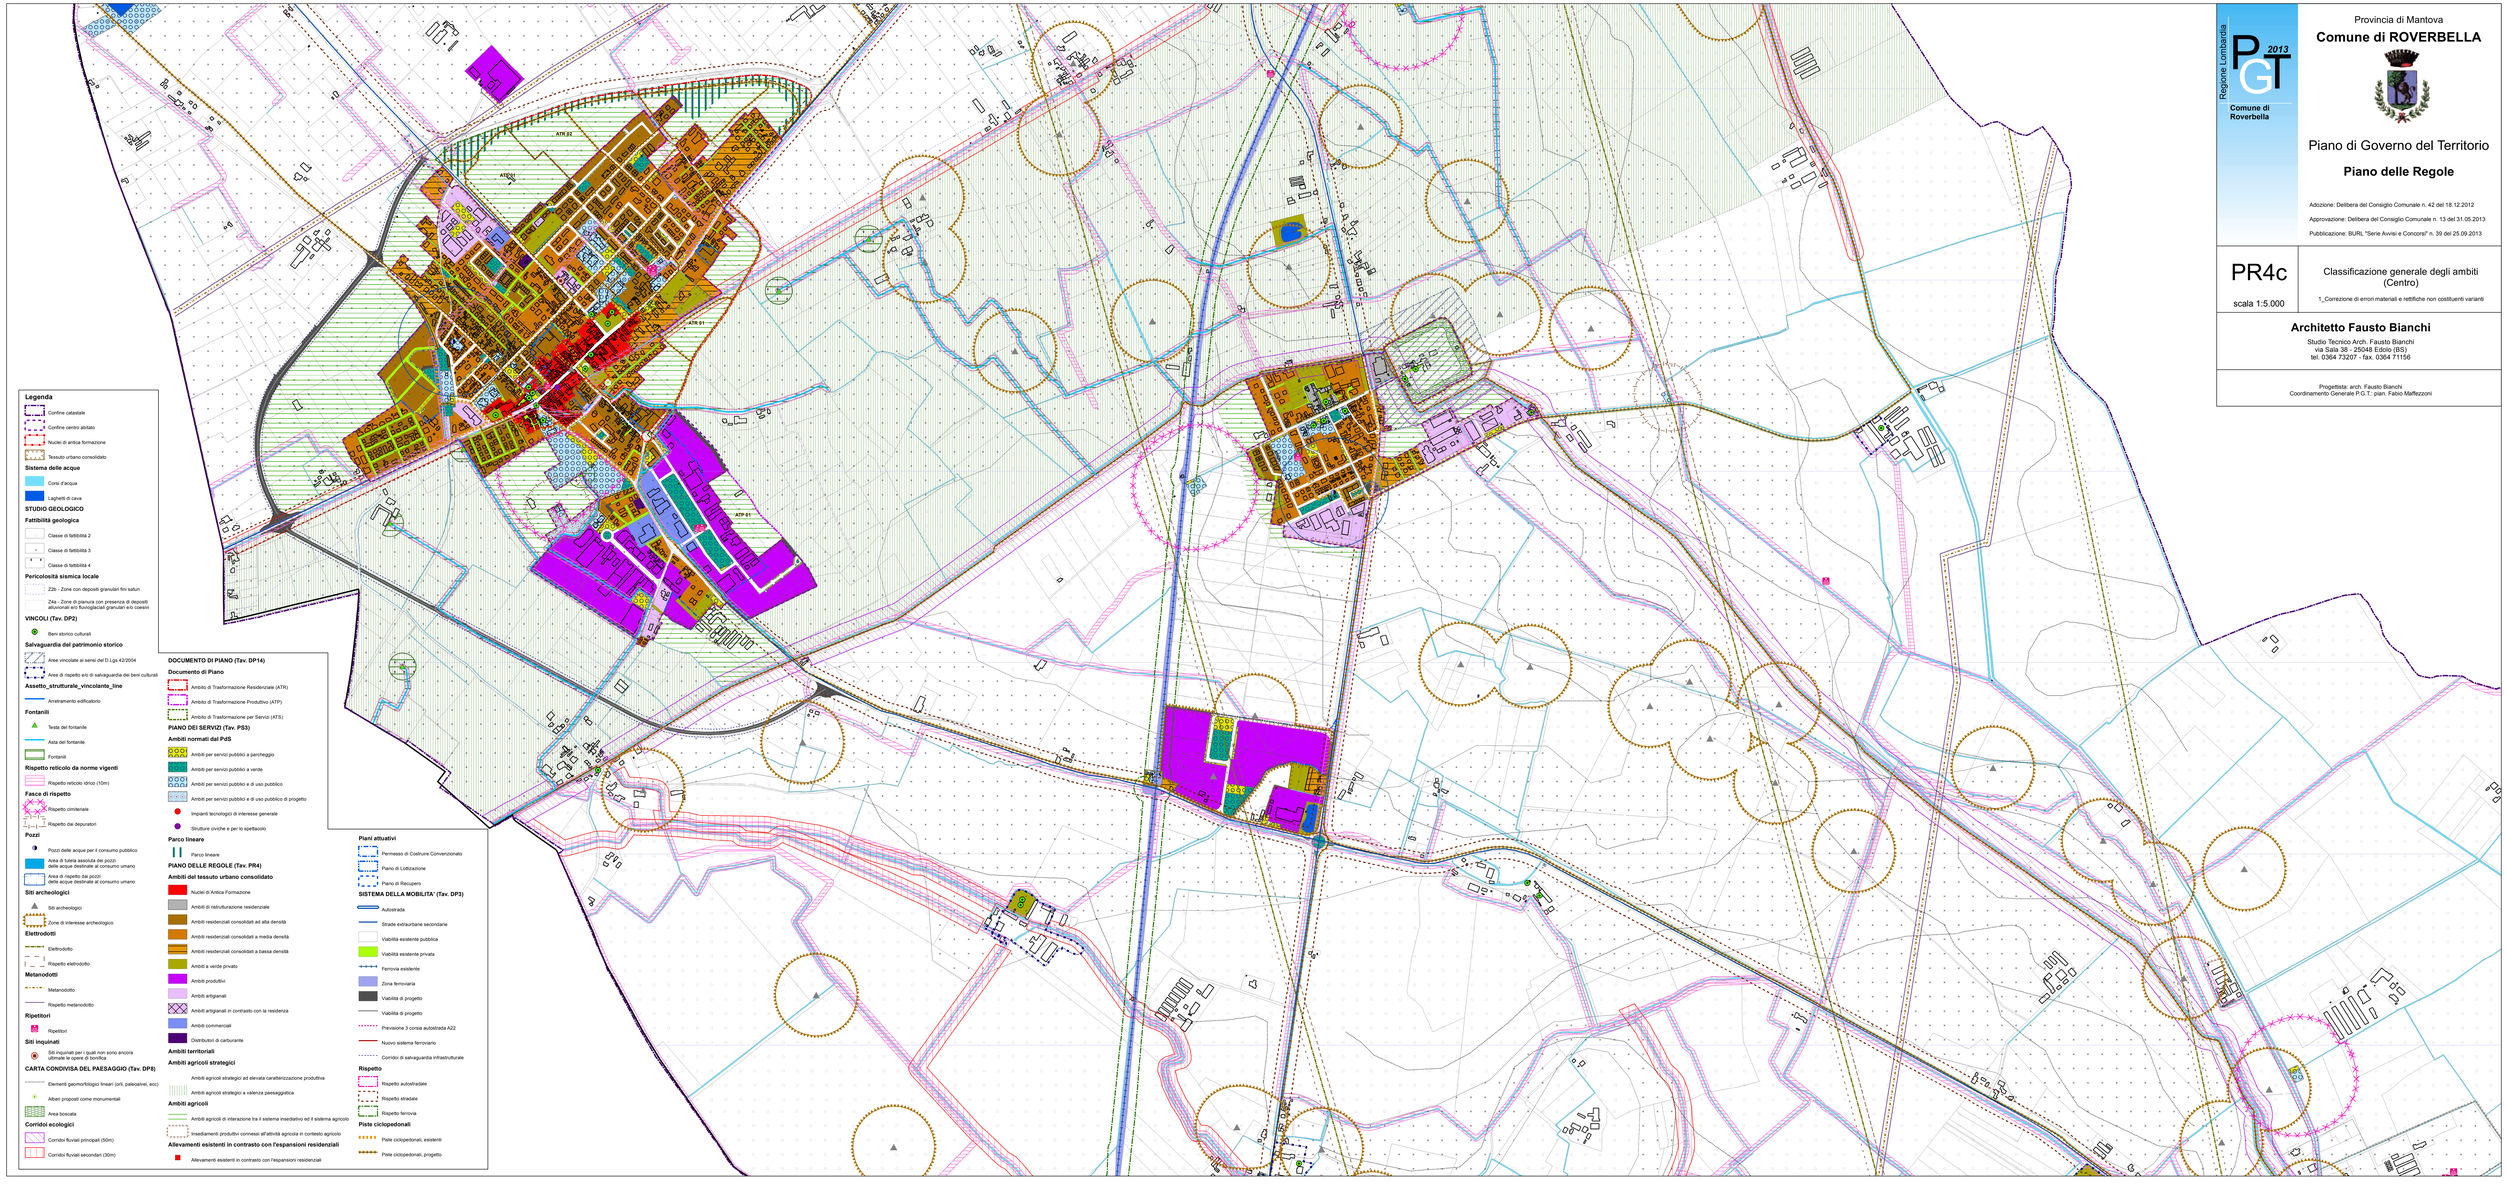
Progettista: arch. Fausto Bianchi
Coordinamento Generale P.G.T.: pian. Fabio Maffezzoni