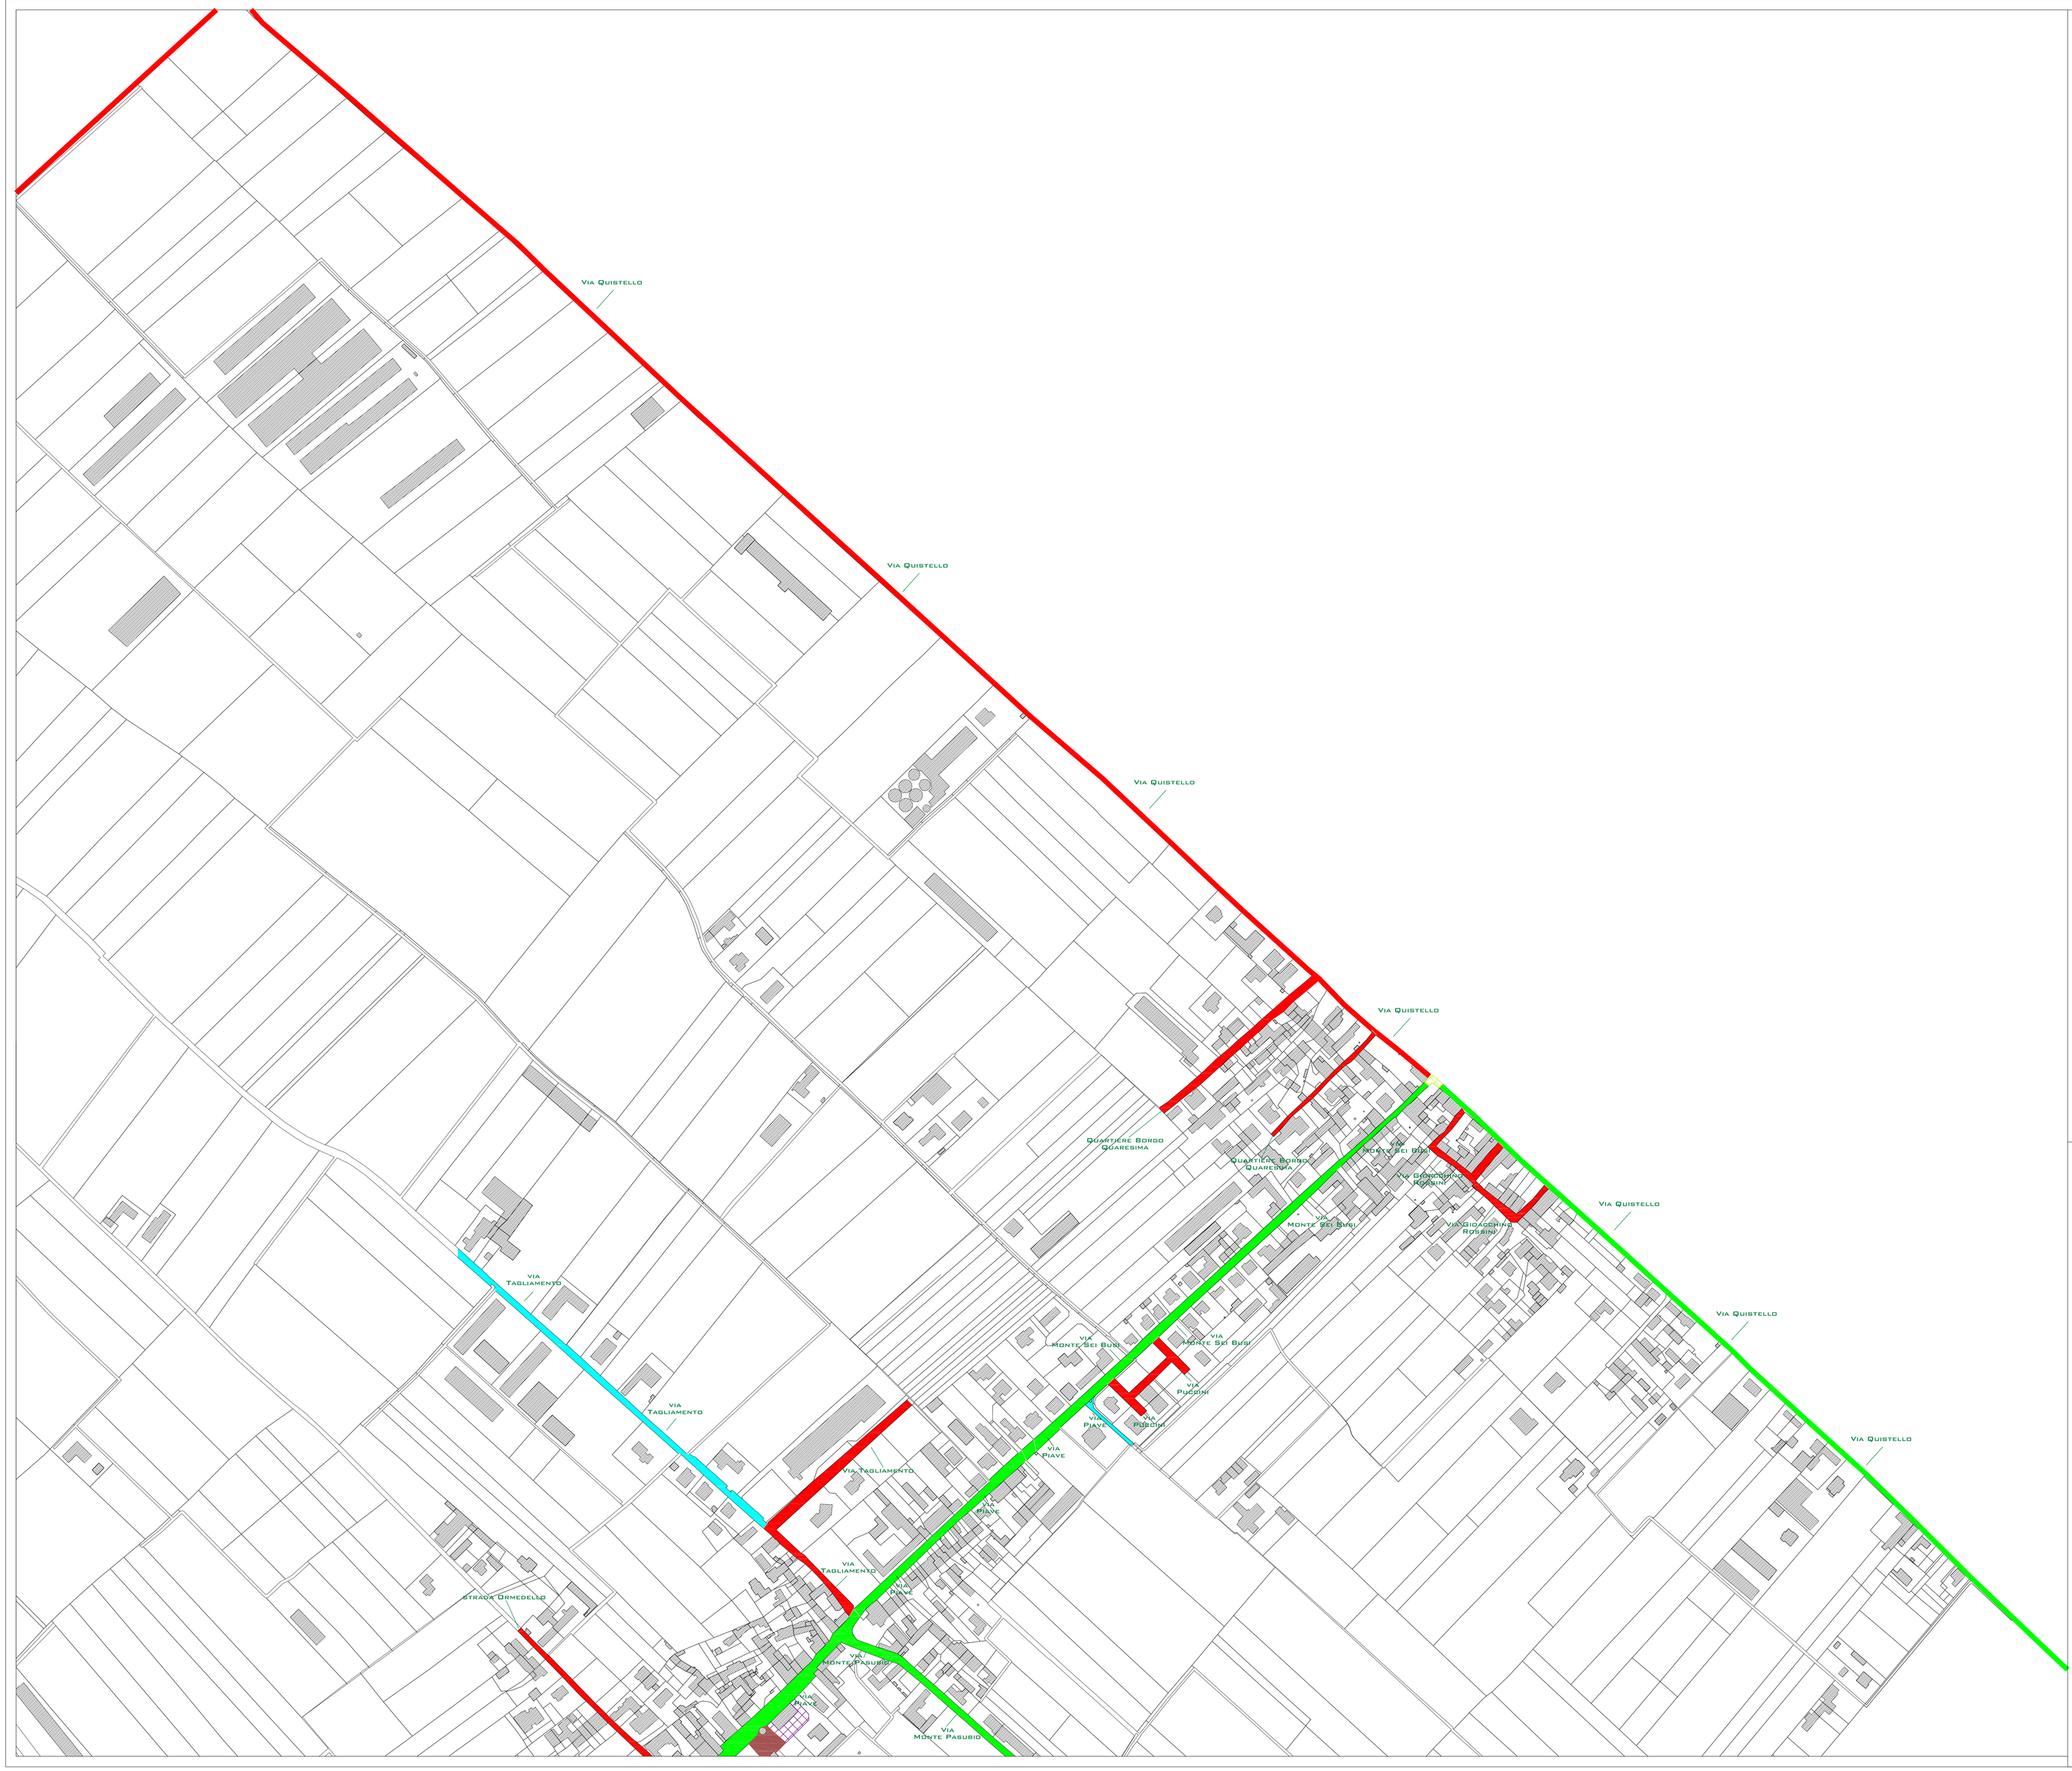

LEGENDA CLASSIFICAZIONE ILLUMINOTECNICA

- classe illuminotecnica ME1
- classe illuminotecnica ME3a
- classe illuminotecnica ME3c
- classe illuminotecnica ME4b
- classe illuminotecnica ME5
- classe illuminotecnica ME6
- classe illuminotecnica CE2
- classe illuminotecnica CE3
- classe illuminotecnica CE4
- classe illuminotecnica CE5
- classe illuminotecnica S3
- classe illuminotecnica S7

COMUNE DI ROVERBELLA

Regione Lombardia - Provincia di Mantova
Via Solferino e San Martino, 1
46049 - Roverbella (MN)

PIANO REGOLATORE D'ILLUMINAZIONE COMUNALE SECONDO L.R. DELLA LOMBARDIA N°17/2000 E S.M.I.

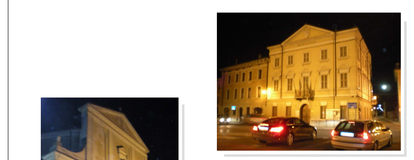

Il Professionista

Per. Ind. Enrico Taino
Progettazione e consulenze elettriche ed illuminotecniche
Via Mantova, n. 12 - 46021 Bigarello (MN)
Tel./Fax 0376/397471 - mail: enrico.taino@tiscali.it

Regione Lombardia — Provincia di Mantova
Comune di Roverbella

Elaborato: Planimetria con studio della rete viaria zona 02

Tavola n.: 11.02

Committente: Comune di Roverbella
via Solferino e San Martino, 1
46049 Roverbella (MN)

Il Responsabile del Procedimento: Geom. Elena Polettini
Comune di Roverbella
via Solferino e San Martino, 1
46049 Roverbella (MN)

Data: Settembre 2012

Scala: 1:2000

Vietata per qualsiasi motivo la riproduzione e consegna a terzi.