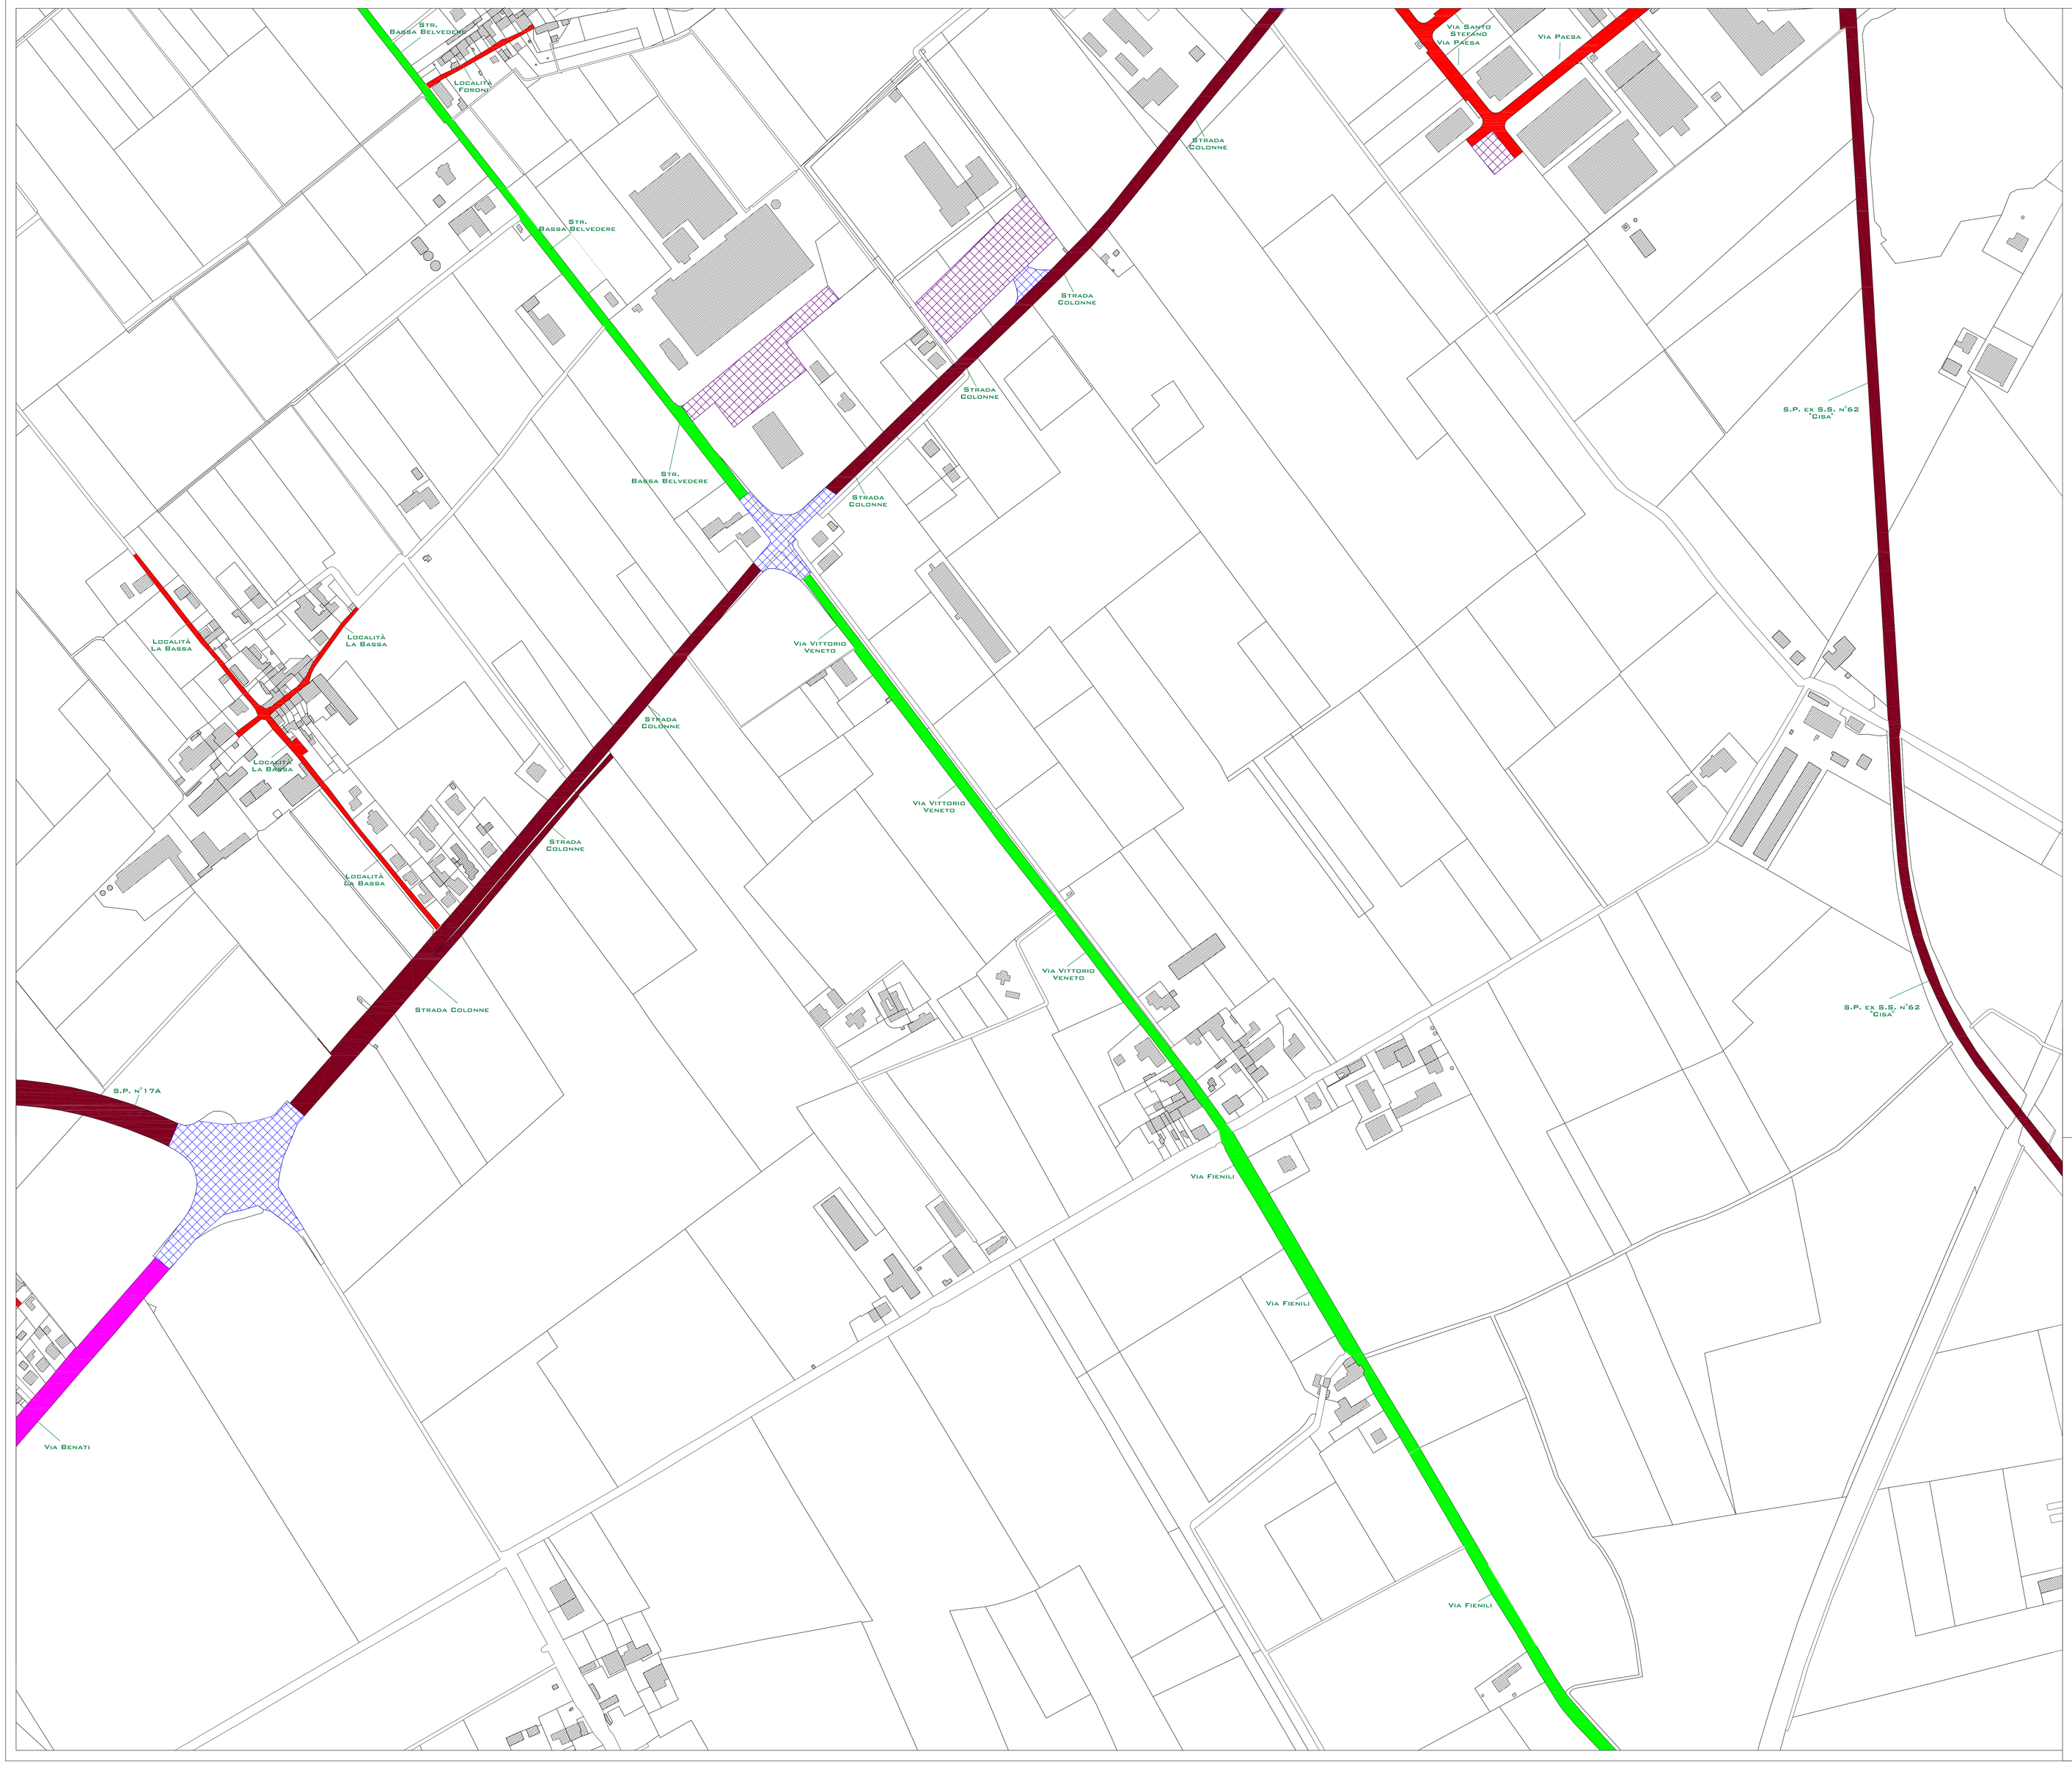

LEGENDA CLASSIFICAZIONE ILLUMINOTECNICA

- classe illuminotecnica ME1
- classe illuminotecnica ME3a
- classe illuminotecnica ME3c
- classe illuminotecnica ME4b
- classe illuminotecnica ME5
- classe illuminotecnica ME6
- classe illuminotecnica CE2
- classe illuminotecnica CE3
- classe illuminotecnica CE4
- classe illuminotecnica CE5
- classe illuminotecnica S3
- classe illuminotecnica S7

COMUNE DI ROVERBELLA

Regione Lombardia - Provincia di Mantova
Via Solferino e San Martino, 1
46048 - Roverbella (MN)

PIANO REGOLATORE D'ILLUMINAZIONE COMUNALE SECONDO L.R. DELLA LOMBARDIA N°17/2000 E S.M.I.

Il Professionista

Per. Ind. Enrico Taino
Progettazione e Consulenze Elettriche ed Illuminotecniche
Via Mazzini, n. 10 - 46051 Bagnolo San Vito (MN)
Cell.: 328 7283169 - mail: enrico.taino@tiscali.it

Regione Lombardia — Provincia di Mantova
Comune di Roverbella

Elaborato
Planimetria con studio della rete viaria
Zona 09

Tavola n.
11.09

Committente
Comune di Roverbella
Via Solferino e San Martino, 1
46048 Roverbella (MN)

Il Responsabile del Procedimento
Geom. Elena Polettini
Comune di Roverbella
Via Solferino e San Martino, 1
46048 Roverbella (MN)

Data
Settembre 2012

Scala
1:2000

Vietata per qualsiasi motivo la riproduzione e consegna a terzi.