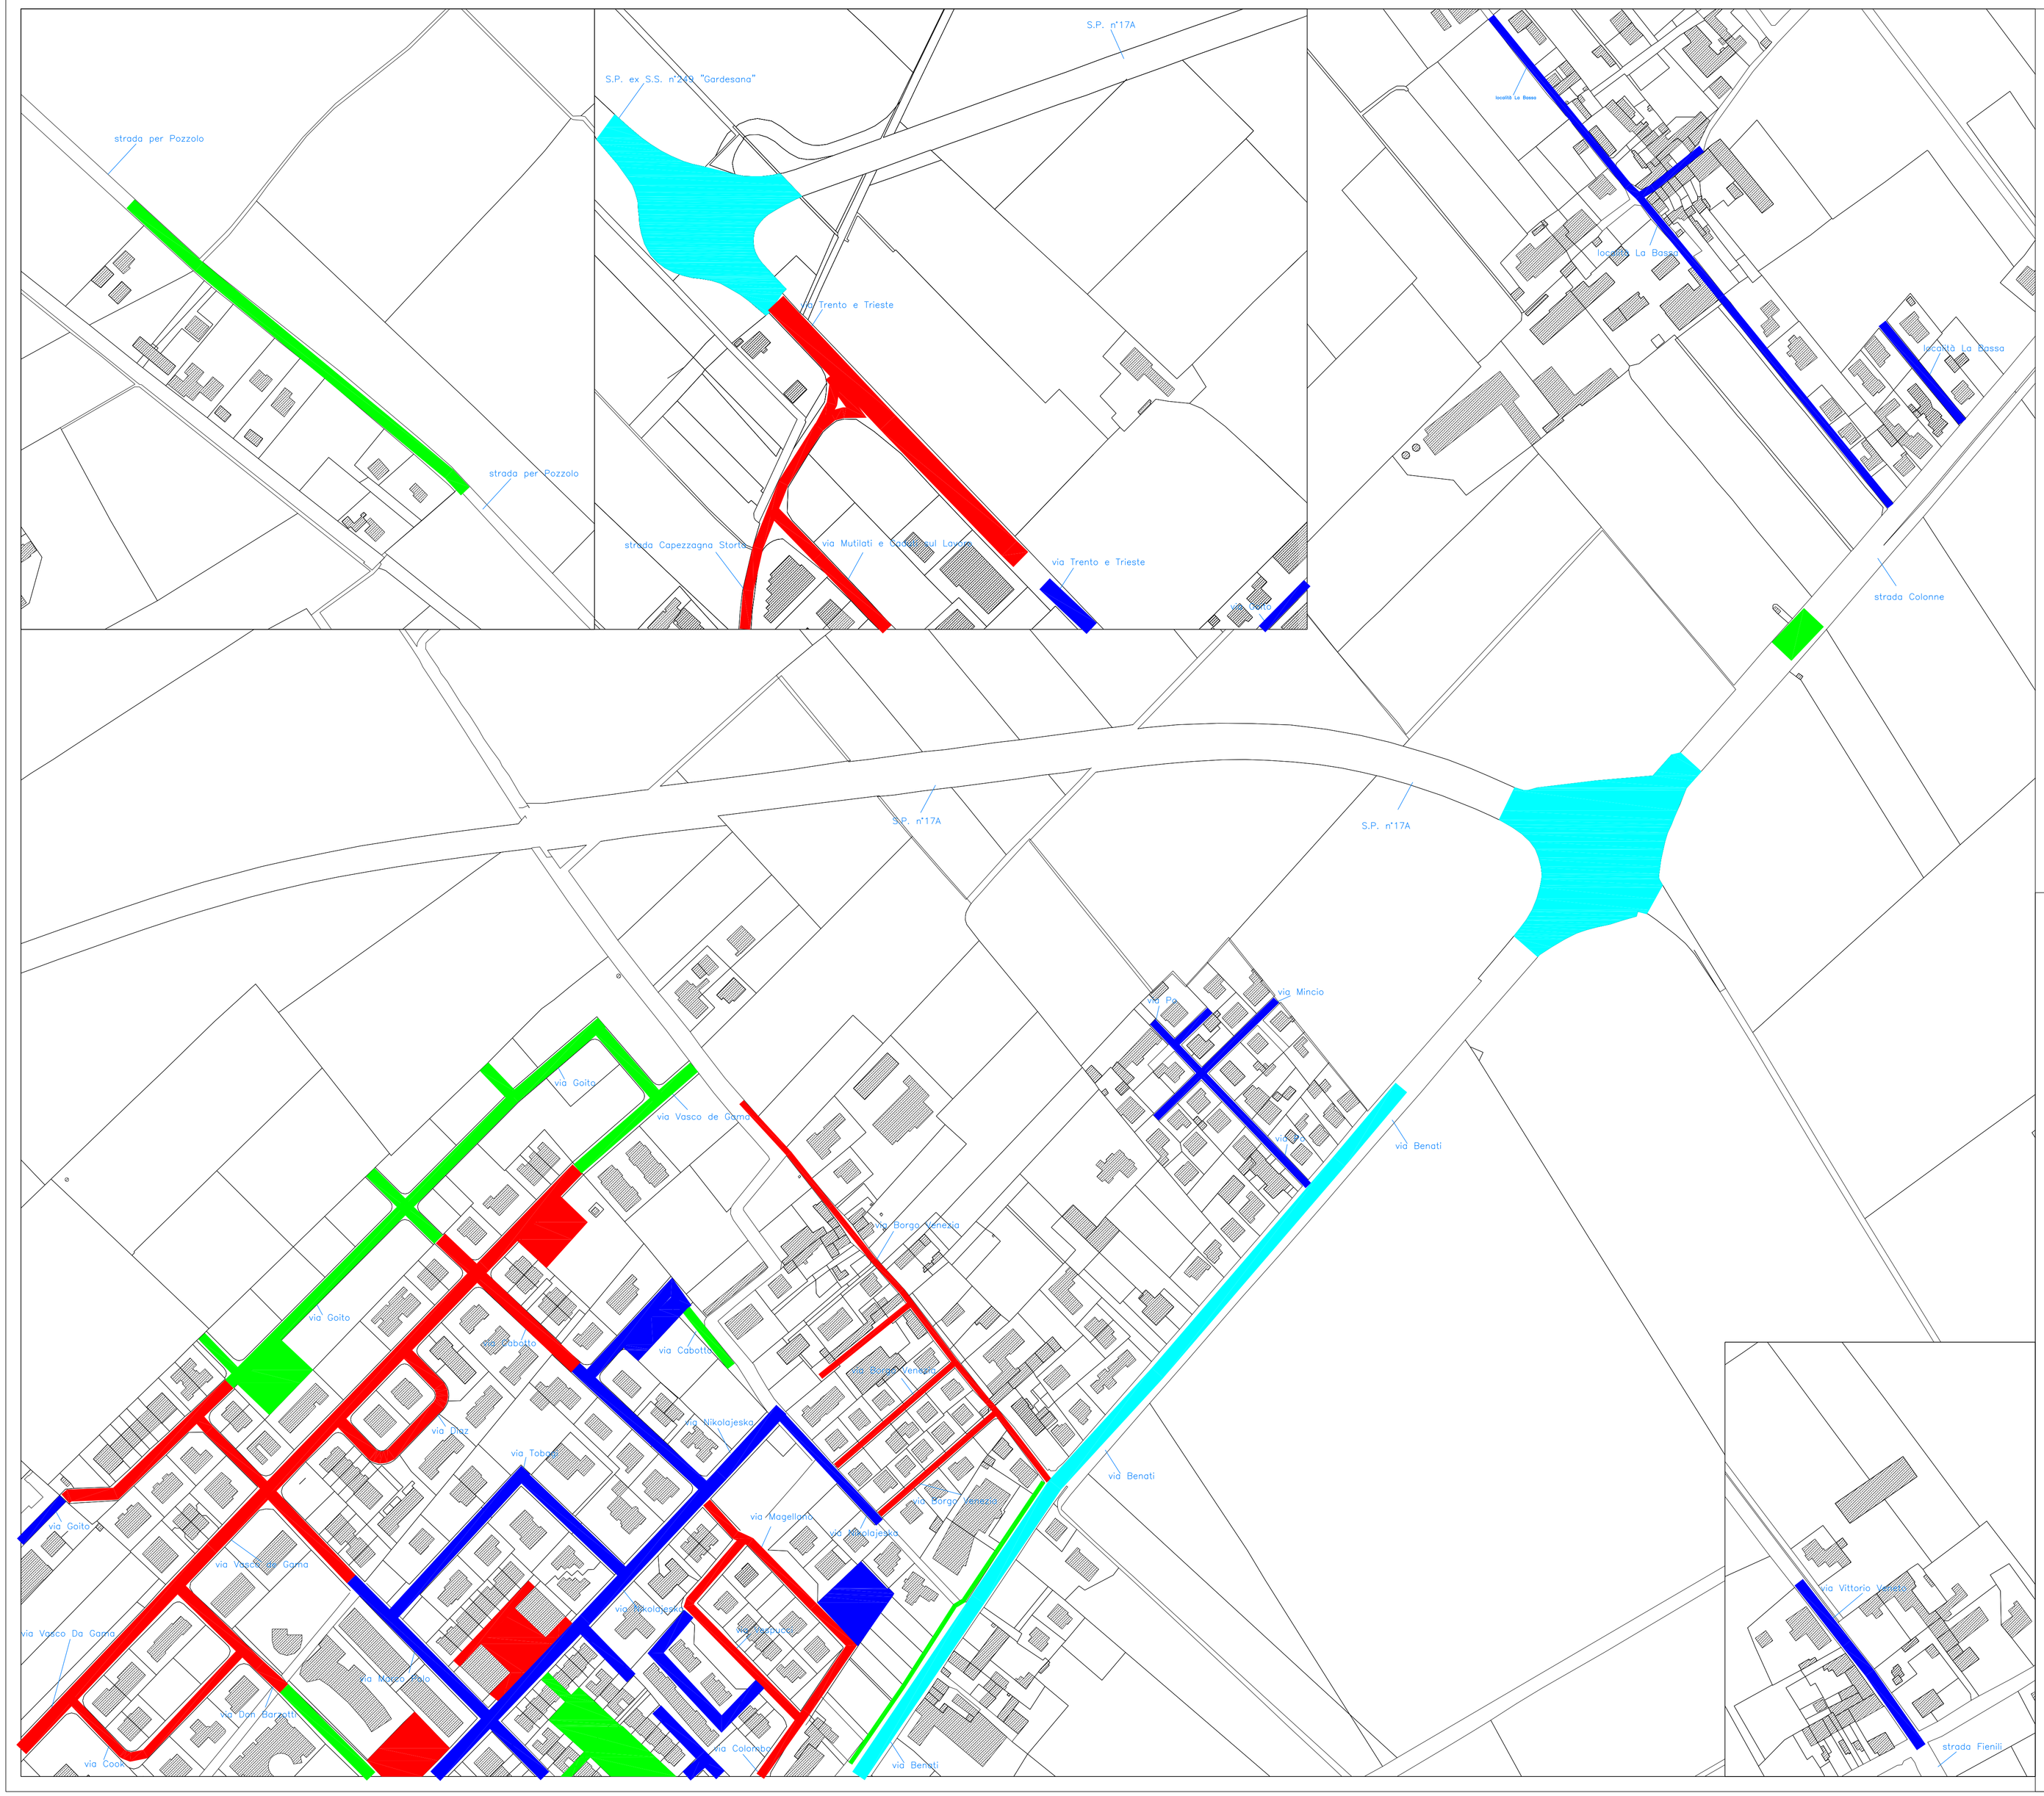

ILLUMINAMENTO CONFORME ALLA NORMA UNI 11248:2007 ED ALLA UNI EN 13201-1:2004 CON IMPIANTO RISPONDENTE ALLA L.R. N°17/2000 E S.M.I.

ILLUMINAMENTO CONFORME ALLA NORMA UNI 11248:2007 ED ALLA UNI EN 13201-1:2004 CON IMPIANTO NON RISPONDENTE ALLA L.R. N°17/2000 E S.M.I.

ILLUMINAMENTO NON CONFORME ALLA NORMA UNI 11248:2007 ED ALLA UNI EN 13201-1:2004 CON IMPIANTO NON RISPONDENTE ALLA L.R. N°17/2000 E S.M.I.

ILLUMINAMENTO NON CONFORME ALLA NORMA UNI 11248:2007 ED ALLA UNI EN 13201-1:2004 CON IMPIANTO RISPONDENTE ALLA L.R. N°17/2000 E S.M.I.

COMUNE DI ROVERBELLA

REGIONE LOMBARDIA - PROVINCIA DI MANTOVA
VIA SOLFERINO E SAN MARTINO, 1
46048 - ROVERBELLA (MN)

PIANO REGOLATORE D'ILLUMINAZIONE COMUNALE SECONDO L.R. DELLA LOMBARDIA N°17/2000 E S.M.I.

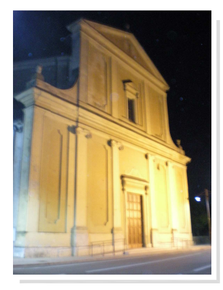

IL PROFESSIONISTA

PER. IND. ENRICO TAINO
PROGETTAZIONE E CONSULENZE ELETTRICHE ED ILLUMINOTECNICHE
VIA MARCADINI, N.10 - 46031 BAGNOLO SAN VITO (MN)
CELLI 346-7282169 - MAIL: ENRICO.TAINO@VIRGILIO.IT

REGIONE LOMBARDIA — PROVINCIA DI MANTOVA
COMUNE DI ROVERBELLA

ELABORATO

PLANIMETRIA CON INDICAZIONE DELLA SITUAZIONE DI CONFORMITA' DEGLI ILLUMINAMENTI RIFERITI ALLE NORMATIVE VIGENTI ZONA 04

TAVOLA N.

12.04

COMMITTENTE

COMUNE DI ROVERBELLA
VIA SOLFERINO E SAN MARTINO, 1
46048 ROVERBELLA (MN)

IL RESPONSABILE DEL PROCEDIMENTO

GEOM. ELENA POLETTINI
COMUNE DI ROVERBELLA
VIA SOLFERINO E SAN MARTINO, 1
46048 ROVERBELLA (MN)

DATA
SETTEMBRE 2012

SCALA
1:2000

VIETATA PER QUALSIASI MOTIVO LA RIPRODUZIONE E CONSEGNA A TERZI.