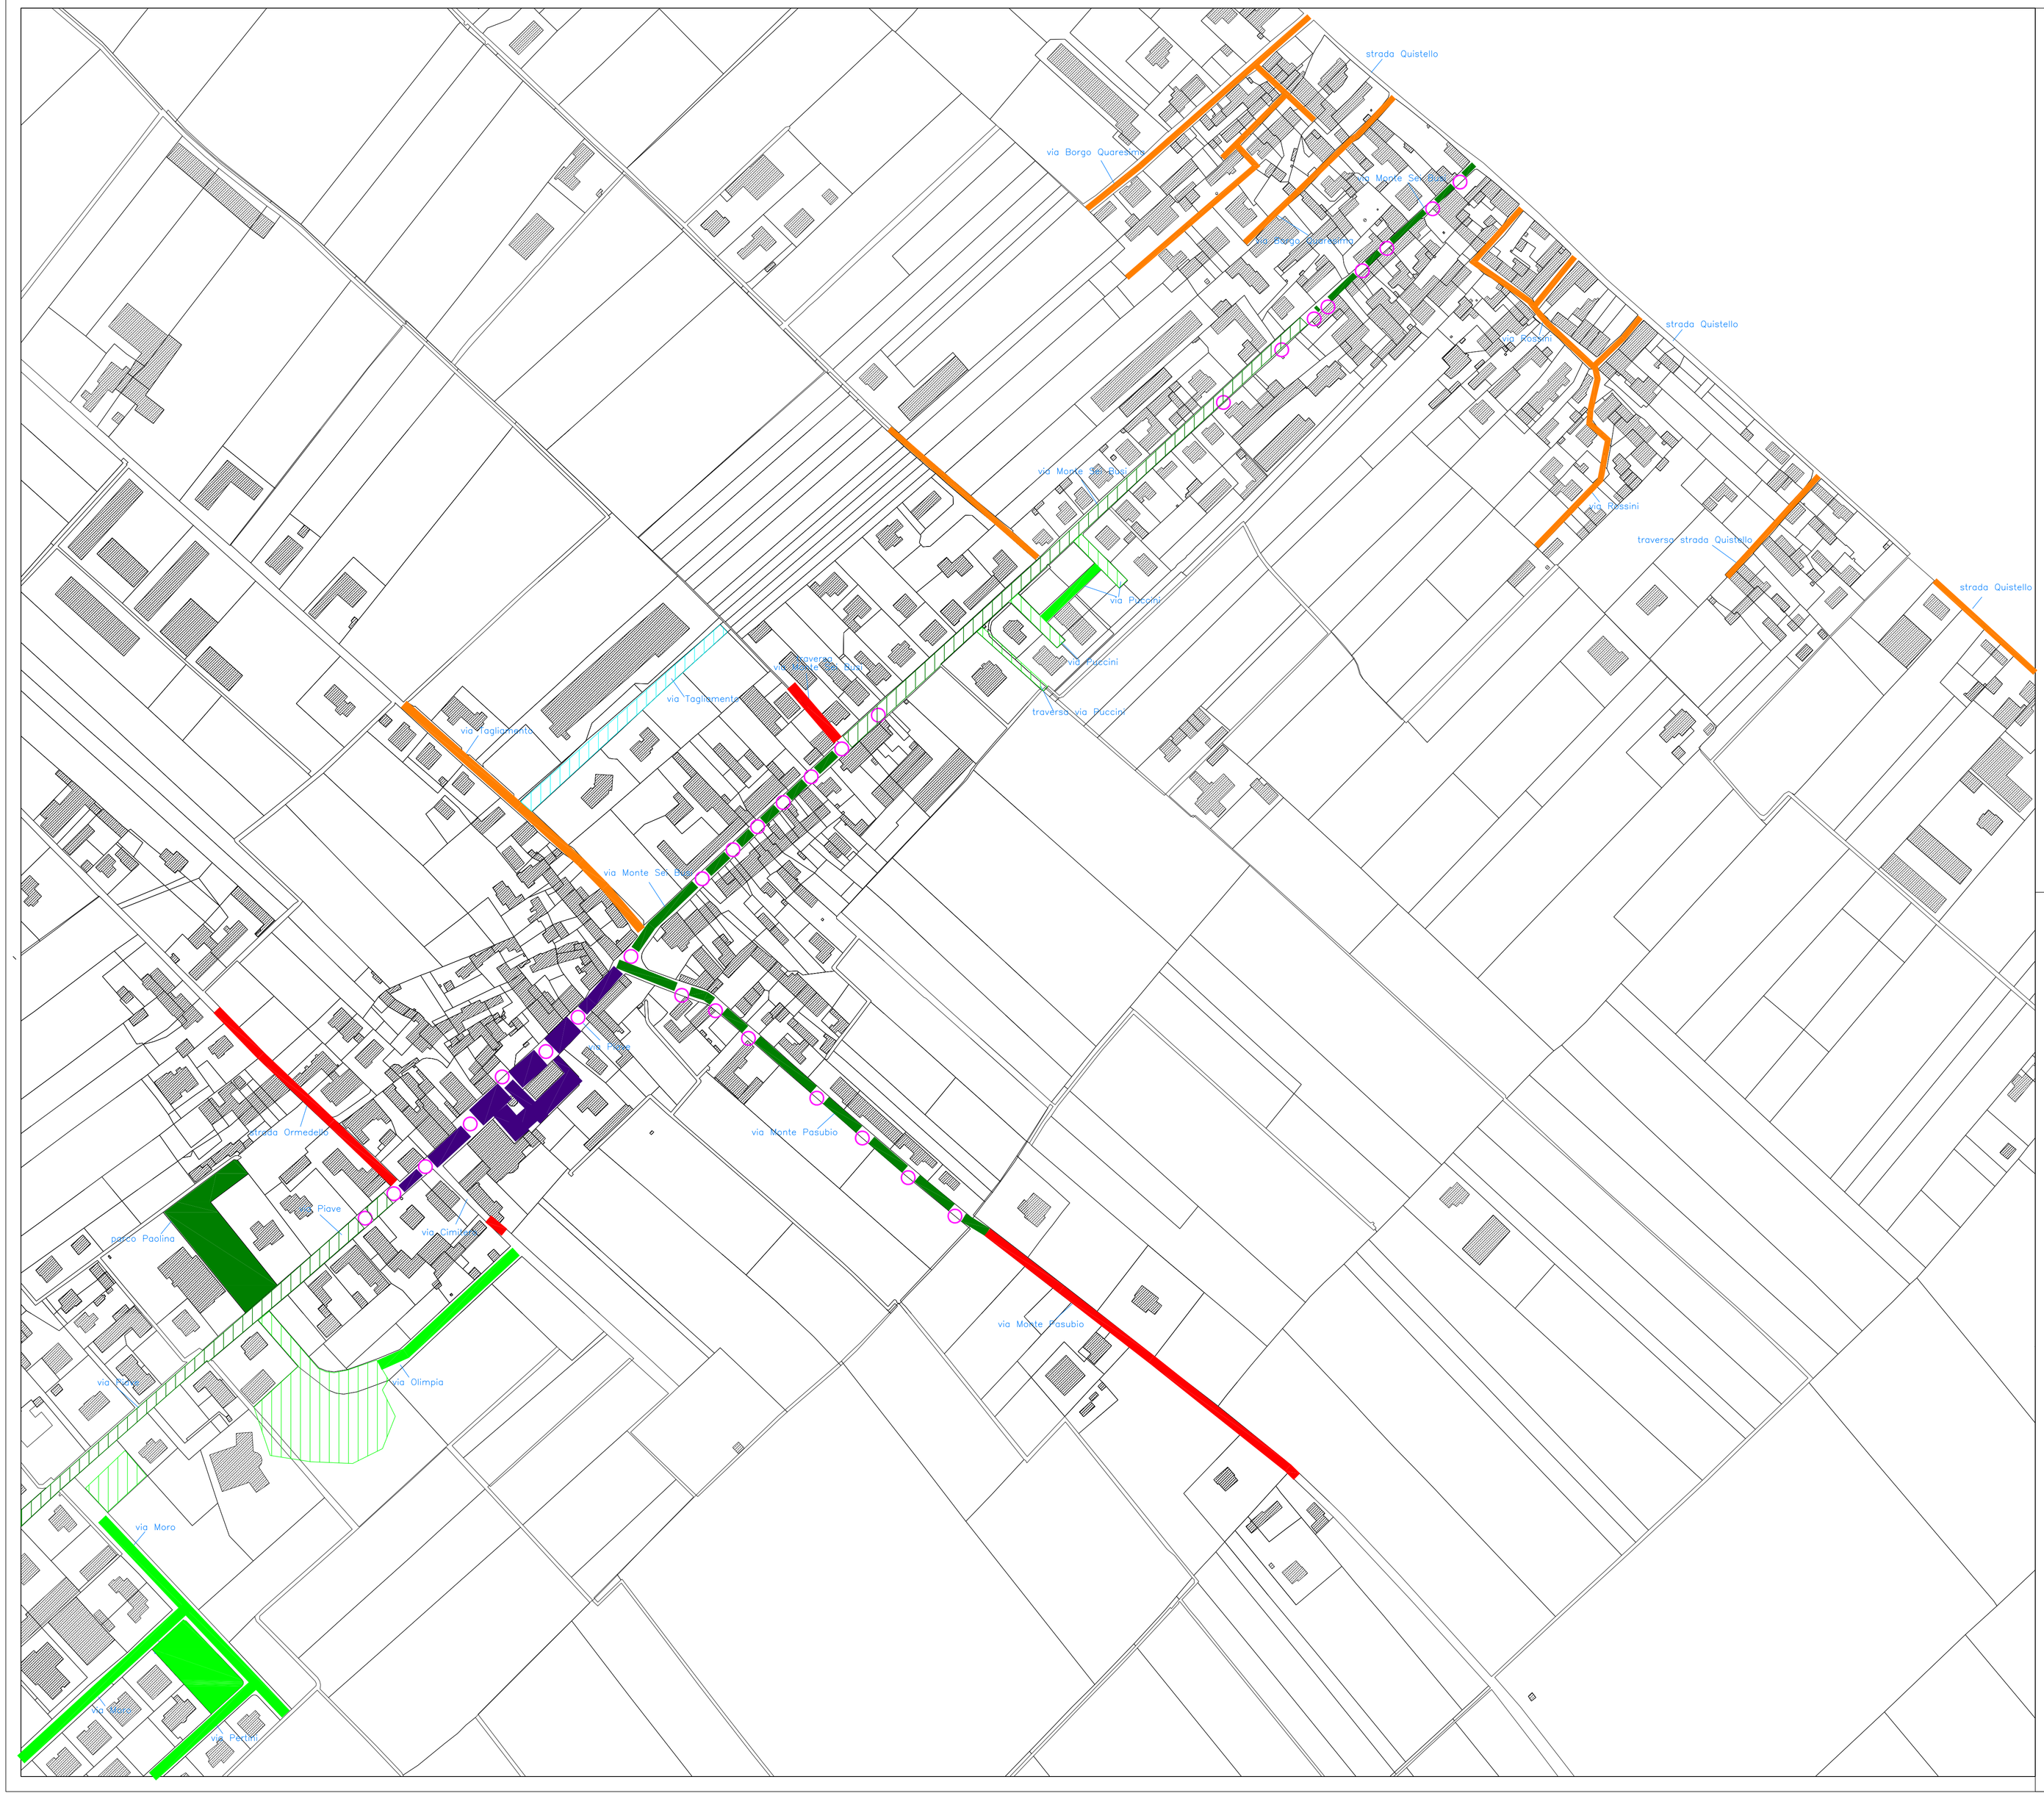


RIQUALIFICAZIONE DEGLI APPARECCHI ILLUMINANTI STRADALI CON TECNOLOGIA A SCARICA DI GAS

RIQUALIFICAZIONE DEGLI APPARECCHI ILLUMINANTI STRADALI CON TECNOLOGIA A LED

RIQUALIFICAZIONE DEGLI APPARECCHI ILLUMINANTI DA ARREDO URBANO CON TECNOLOGIA A SCARICA DI GAS

RIQUALIFICAZIONE DEGLI APPARECCHI ILLUMINANTI DA ARREDO URBANO CON TECNOLOGIA A LED

RIQUALIFICAZIONE DEGLI APPARECCHI ILLUMINANTI ARTISTICI CON TECNOLOGIA A SCARICA DI GAS

RIQUALIFICAZIONE DEGLI APPARECCHI ILLUMINANTI DA ARTISTICI CON TECNOLOGIA A LED

RIQUALIFICAZIONE DEGLI APPARECCHI ILLUMINANTI STRADALI CON TECNOLOGIA A SCARICA DI GAS CON SOSTITUZIONE SOSTEGNO

RIQUALIFICAZIONE DEGLI APPARECCHI ILLUMINANTI STRADALI CON TECNOLOGIA A LED CON SOSTITUZIONE SOSTEGNO

RIQUALIFICAZIONE DEGLI APPARECCHI ILLUMINANTI DA ARREDO URBANO CON TECNOLOGIA A SCARICA DI GAS CON SOSTITUZIONE SOSTEGNO

RIQUALIFICAZIONE DEGLI APPARECCHI ILLUMINANTI DA ARREDO URBANO CON TECNOLOGIA A LED CON SOSTITUZIONE SOSTEGNO

RIQUALIFICAZIONE DEGLI APPARECCHI ILLUMINANTI ARTISTICI CON TECNOLOGIA A SCARICA DI GAS CON SOSTITUZIONE SOSTEGNO

RIQUALIFICAZIONE DEGLI APPARECCHI ILLUMINANTI ARTISTICI CON TECNOLOGIA A LED CON SOSTITUZIONE SOSTEGNO

RIQUALIFICAZIONE DEGLI APPARECCHI ILLUMINANTI STRADALI CON TECNOLOGIA A SCARICA DI GAS CON RISCATTO ENEL SOLE

RIQUALIFICAZIONE DEGLI APPARECCHI ILLUMINANTI STRADALI CON TECNOLOGIA A SCARICA CON RISCATTO ENEL SOLE CON SOSTITUZIONE SOSTEGNO

RIQUALIFICAZIONE DEGLI APPARECCHI ILLUMINANTI STRADALI CON TECNOLOGIA A LED CON RISCATTO ENEL SOLE

RIQUALIFICAZIONE DEGLI APPARECCHI ILLUMINANTI STRADALI CON TECNOLOGIA A LED CON RISCATTO ENEL SOLE CON SOSTITUZIONE SOSTEGNO

RIQUALIFICAZIONE DEGLI APPARECCHI ILLUMINANTI DA ARREDO URBANO CON TECNOLOGIA A SCARICA CON RISCATTO ENEL SOLE CON SOSTITUZIONE SOSTEGNO

RIQUALIFICAZIONE DEGLI APPARECCHI ILLUMINANTI DA ARREDO URBANO CON TECNOLOGIA A LED CON RISCATTO ENEL SOLE

RE-LAMPING IMPIANTO ESISTENTE CON EVENTUALE RIDUZIONE DELLA POTENZA INSTALLATA

PUNTO LUCE DA SMANTELLARE

# COMUNE DI ROVERBELLA


REGIONE LOMBARDIA - PROVINCIA DI MANTOVA
VIA SOLFERINO E SAN MARTINO, 1
46048 - ROVERBELLA (MN)


## PIANO REGOLATORE D'ILLUMINAZIONE COMUNALE SECONDO L.R. DELLA LOMBARDIA N°17/2000 E S.M.I.

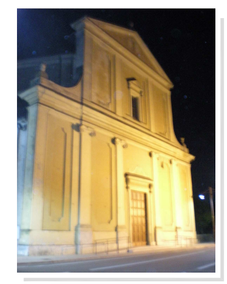

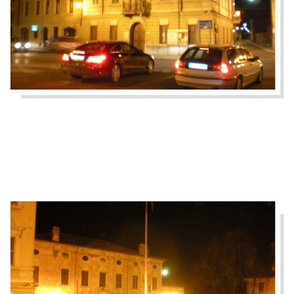


IL PROFESSIONISTA

PER. IND. ENRICO TAINO
PROGETTAZIONE E CONSULENZE ELETTRICHE ED ILLUMINOTECNICHE
VIA MARCONI, N.10 - 46031 BAGNOLO SAN VITO (MN)
CELL. 348-7282169 - MAIL ENRICO.TAINO@VIRGILIO.IT


REGIONE LOMBARDIA — PROVINCIA DI MANTOVA
COMUNE DI ROVERBELLA

ELABORATO

*PLANIMETRIA CON INDICAZIONE DEGLI INTERVENTI MINIMI DI RIQUALIFICAZIONE DEGLI IMPIANTI DI ILLUMINAZIONE PUBBLICA ZONA 01*

TAVOLA N.

19.01

COMMITTENTE

COMUNE DI ROVERBELLA
VIA SOLFERINO E SAN MARTINO, 1
46048 ROVERBELLA (MN)

IL RESPONSABILE DEL PROCEDIMENTO

GEOM. ELENA POLETTINI
COMUNE DI ROVERBELLA
VIA SOLFERINO E SAN MARTINO, 1
46048 ROVERBELLA (MN)

DATA
SETTEMBRE 2012

SCALA
1:2000


VIETATA PER QUALSIASI MOTIVO LA RIPRODUZIONE E CONSEGNA A TERZI.