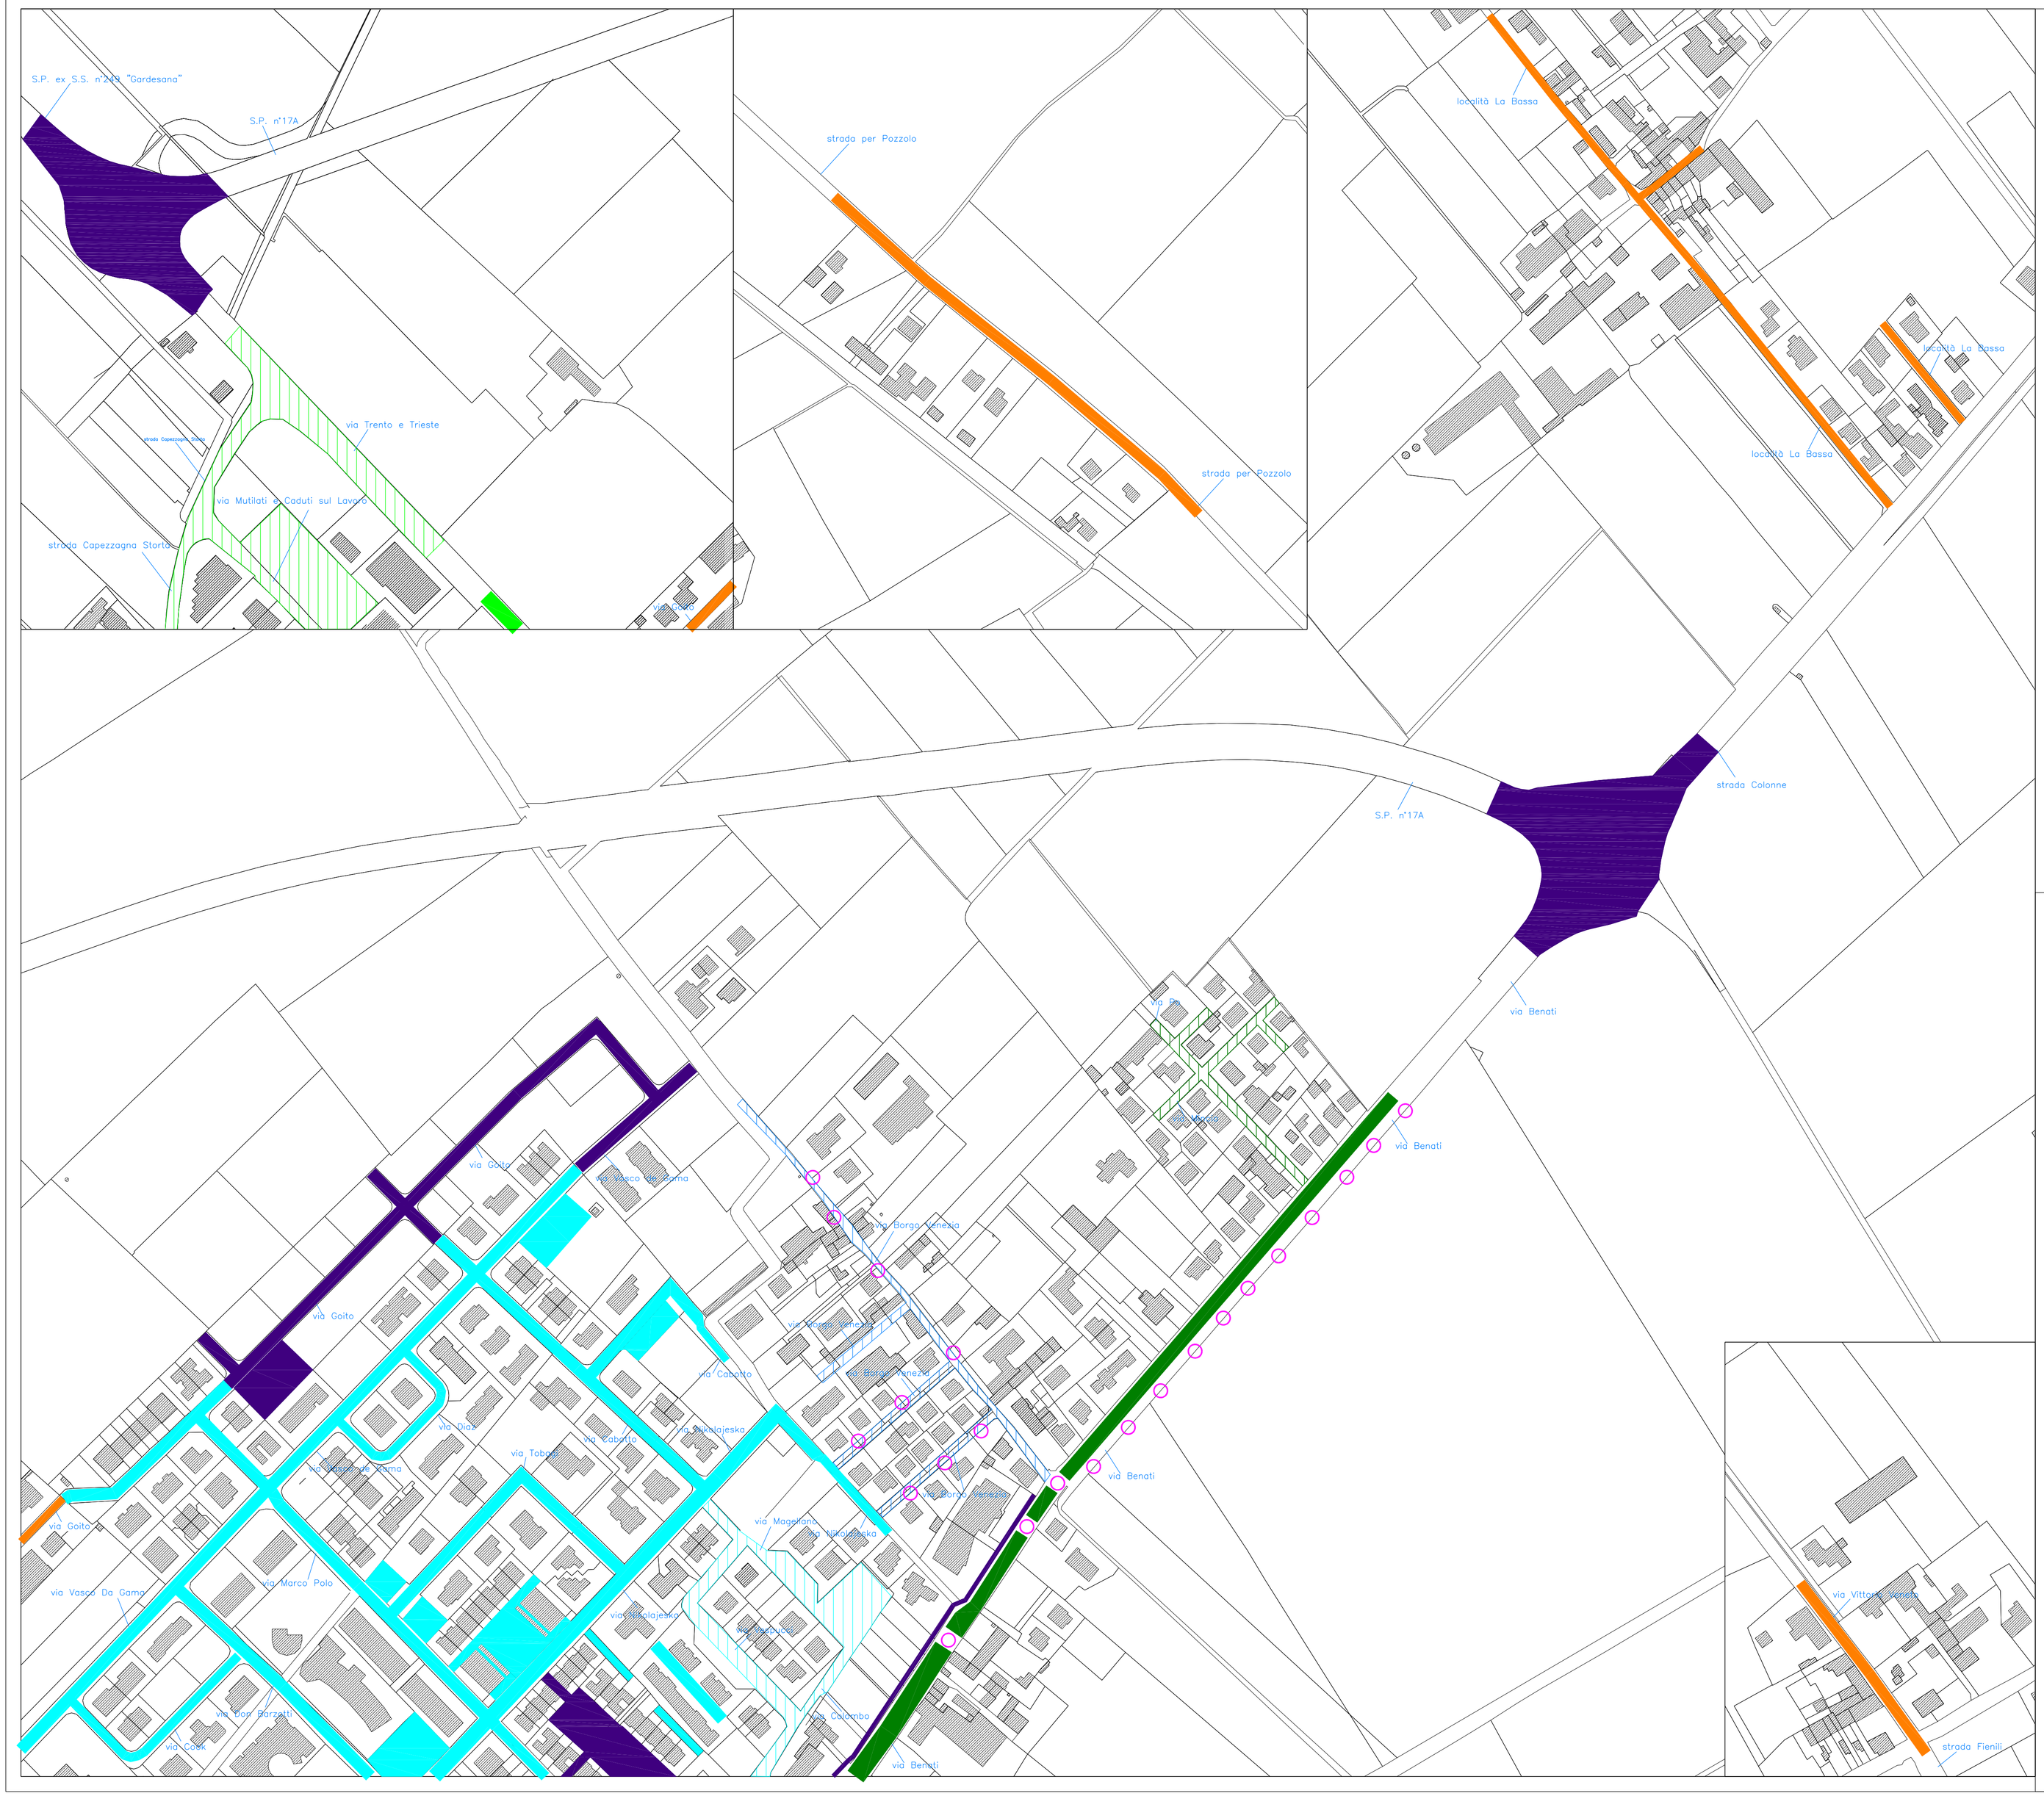

RIQUALIFICAZIONE DEGLI APPARECCHI ILLUMINANTI STRADALI CON TECNOLOGIA A SCARICA DI GAS

RIQUALIFICAZIONE DEGLI APPARECCHI ILLUMINANTI STRADALI CON TECNOLOGIA A LED

RIQUALIFICAZIONE DEGLI APPARECCHI ILLUMINANTI DA ARREDO URBANO CON TECNOLOGIA A SCARICA DI GAS

RIQUALIFICAZIONE DEGLI APPARECCHI ILLUMINANTI DA ARREDO URBANO CON TECNOLOGIA A LED

RIQUALIFICAZIONE DEGLI APPARECCHI ILLUMINANTI ARTISTICI CON TECNOLOGIA A SCARICA DI GAS

RIQUALIFICAZIONE DEGLI APPARECCHI ILLUMINANTI DA ARTISTICI CON TECNOLOGIA A LED

RIQUALIFICAZIONE DEGLI APPARECCHI ILLUMINANTI STRADALI CON TECNOLOGIA A SCARICA DI GAS CON SOSTITUZIONE SOSTEGNO

RIQUALIFICAZIONE DEGLI APPARECCHI ILLUMINANTI STRADALI CON TECNOLOGIA A LED CON SOSTITUZIONE SOSTEGNO

RIQUALIFICAZIONE DEGLI APPARECCHI ILLUMINANTI DA ARREDO URBANO CON TECNOLOGIA A SCARICA DI GAS CON SOSTITUZIONE SOSTEGNO

RIQUALIFICAZIONE DEGLI APPARECCHI ILLUMINANTI DA ARREDO URBANO CON TECNOLOGIA A LED CON SOSTITUZIONE SOSTEGNO

RIQUALIFICAZIONE DEGLI APPARECCHI ILLUMINANTI ARTISTICI CON TECNOLOGIA A SCARICA DI GAS CON SOSTITUZIONE SOSTEGNO

RIQUALIFICAZIONE DEGLI APPARECCHI ILLUMINANTI ARTISTICI CON TECNOLOGIA A LED CON SOSTITUZIONE SOSTEGNO

RIQUALIFICAZIONE DEGLI APPARECCHI ILLUMINANTI STRADALI CON TECNOLOGIA A SCARICA DI GAS CON RISCATTO ENEL SOLE

RIQUALIFICAZIONE DEGLI APPARECCHI ILLUMINANTI STRADALI CON TECNOLOGIA A SCARICA CON RISCATTO ENEL SOLE CON SOSTITUZIONE SOSTEGNO

RIQUALIFICAZIONE DEGLI APPARECCHI ILLUMINANTI STRADALI CON TECNOLOGIA A LED CON RISCATTO ENEL SOLE

RIQUALIFICAZIONE DEGLI APPARECCHI ILLUMINANTI STRADALI CON TECNOLOGIA A LED CON RISCATTO ENEL SOLE CON SOSTITUZIONE SOSTEGNO

RIQUALIFICAZIONE DEGLI APPARECCHI ILLUMINANTI DA ARREDO URBANO CON TECNOLOGIA A SCARICA CON RISCATTO ENEL SOLE CON SOSTITUZIONE SOSTEGNO

RIQUALIFICAZIONE DEGLI APPARECCHI ILLUMINANTI DA ARREDO URBANO CON TECNOLOGIA A LED CON RISCATTO ENEL SOLE

RE-LAMPING IMPIANTO ESISTENTE CON EVENTUALE RIDUZIONE DELLA POTENZA INSTALLATA

PUNTO LUCE DA SMANTELLARE

COMUNE DI ROVERBELLA

REGIONE LOMBARDIA - PROVINCIA DI MANTOVA
VIA SOLFERINO E SAN MARTINO, 1
46048 - ROVERBELLA (MN)

PIANO REGOLATORE D'ILLUMINAZIONE COMUNALE SECONDO L.R. DELLA LOMBARDIA N°17/2000 E S.M.I.

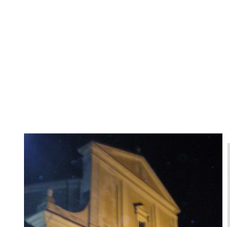

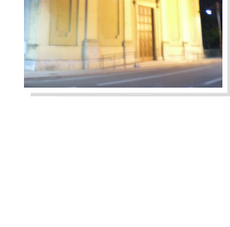

IL PROFESSIONISTA

PER. IND.
ENRICO TAINO
PROGETTAZIONE E CONSULENZE ELETTRICHE ED ILLUMINOTECNICHE
VIA MARCONI, N.10 - 46031 BAGNOLO SAN VITO (MN)
CELL. 349-7381169 - MAIL: ENRICO.TAINO@VIRGILIO.IT

REGIONE LOMBARDIA — PROVINCIA DI MANTOVA
COMUNE DI ROVERBELLA

ELABORATO
PLANIMETRIA CON INDICAZIONE DEGLI INTERVENTI MINIMI DI RIQUALIFICAZIONE DEGLI IMPIANTI DI ILLUMINAZIONE PUBBLICA
ZONA 04

TAVOLA N.
19.04

COMMITTENTE
COMUNE DI ROVERBELLA
VIA SOLFERINO E SAN MARTINO, 1
46048 ROVERBELLA (MN)

IL RESPONSABILE DEL PROCEDIMENTO
GEOM. ELENA POLETTINI
COMUNE DI ROVERBELLA
VIA SOLFERINO E SAN MARTINO, 1
46048 ROVERBELLA (MN)

DATA
SETTEMBRE 2012

SCALA
1:2000

VIETATA PER QUALSIASI MOTIVO LA RIPRODUZIONE E CONSEGNA A TERZI.