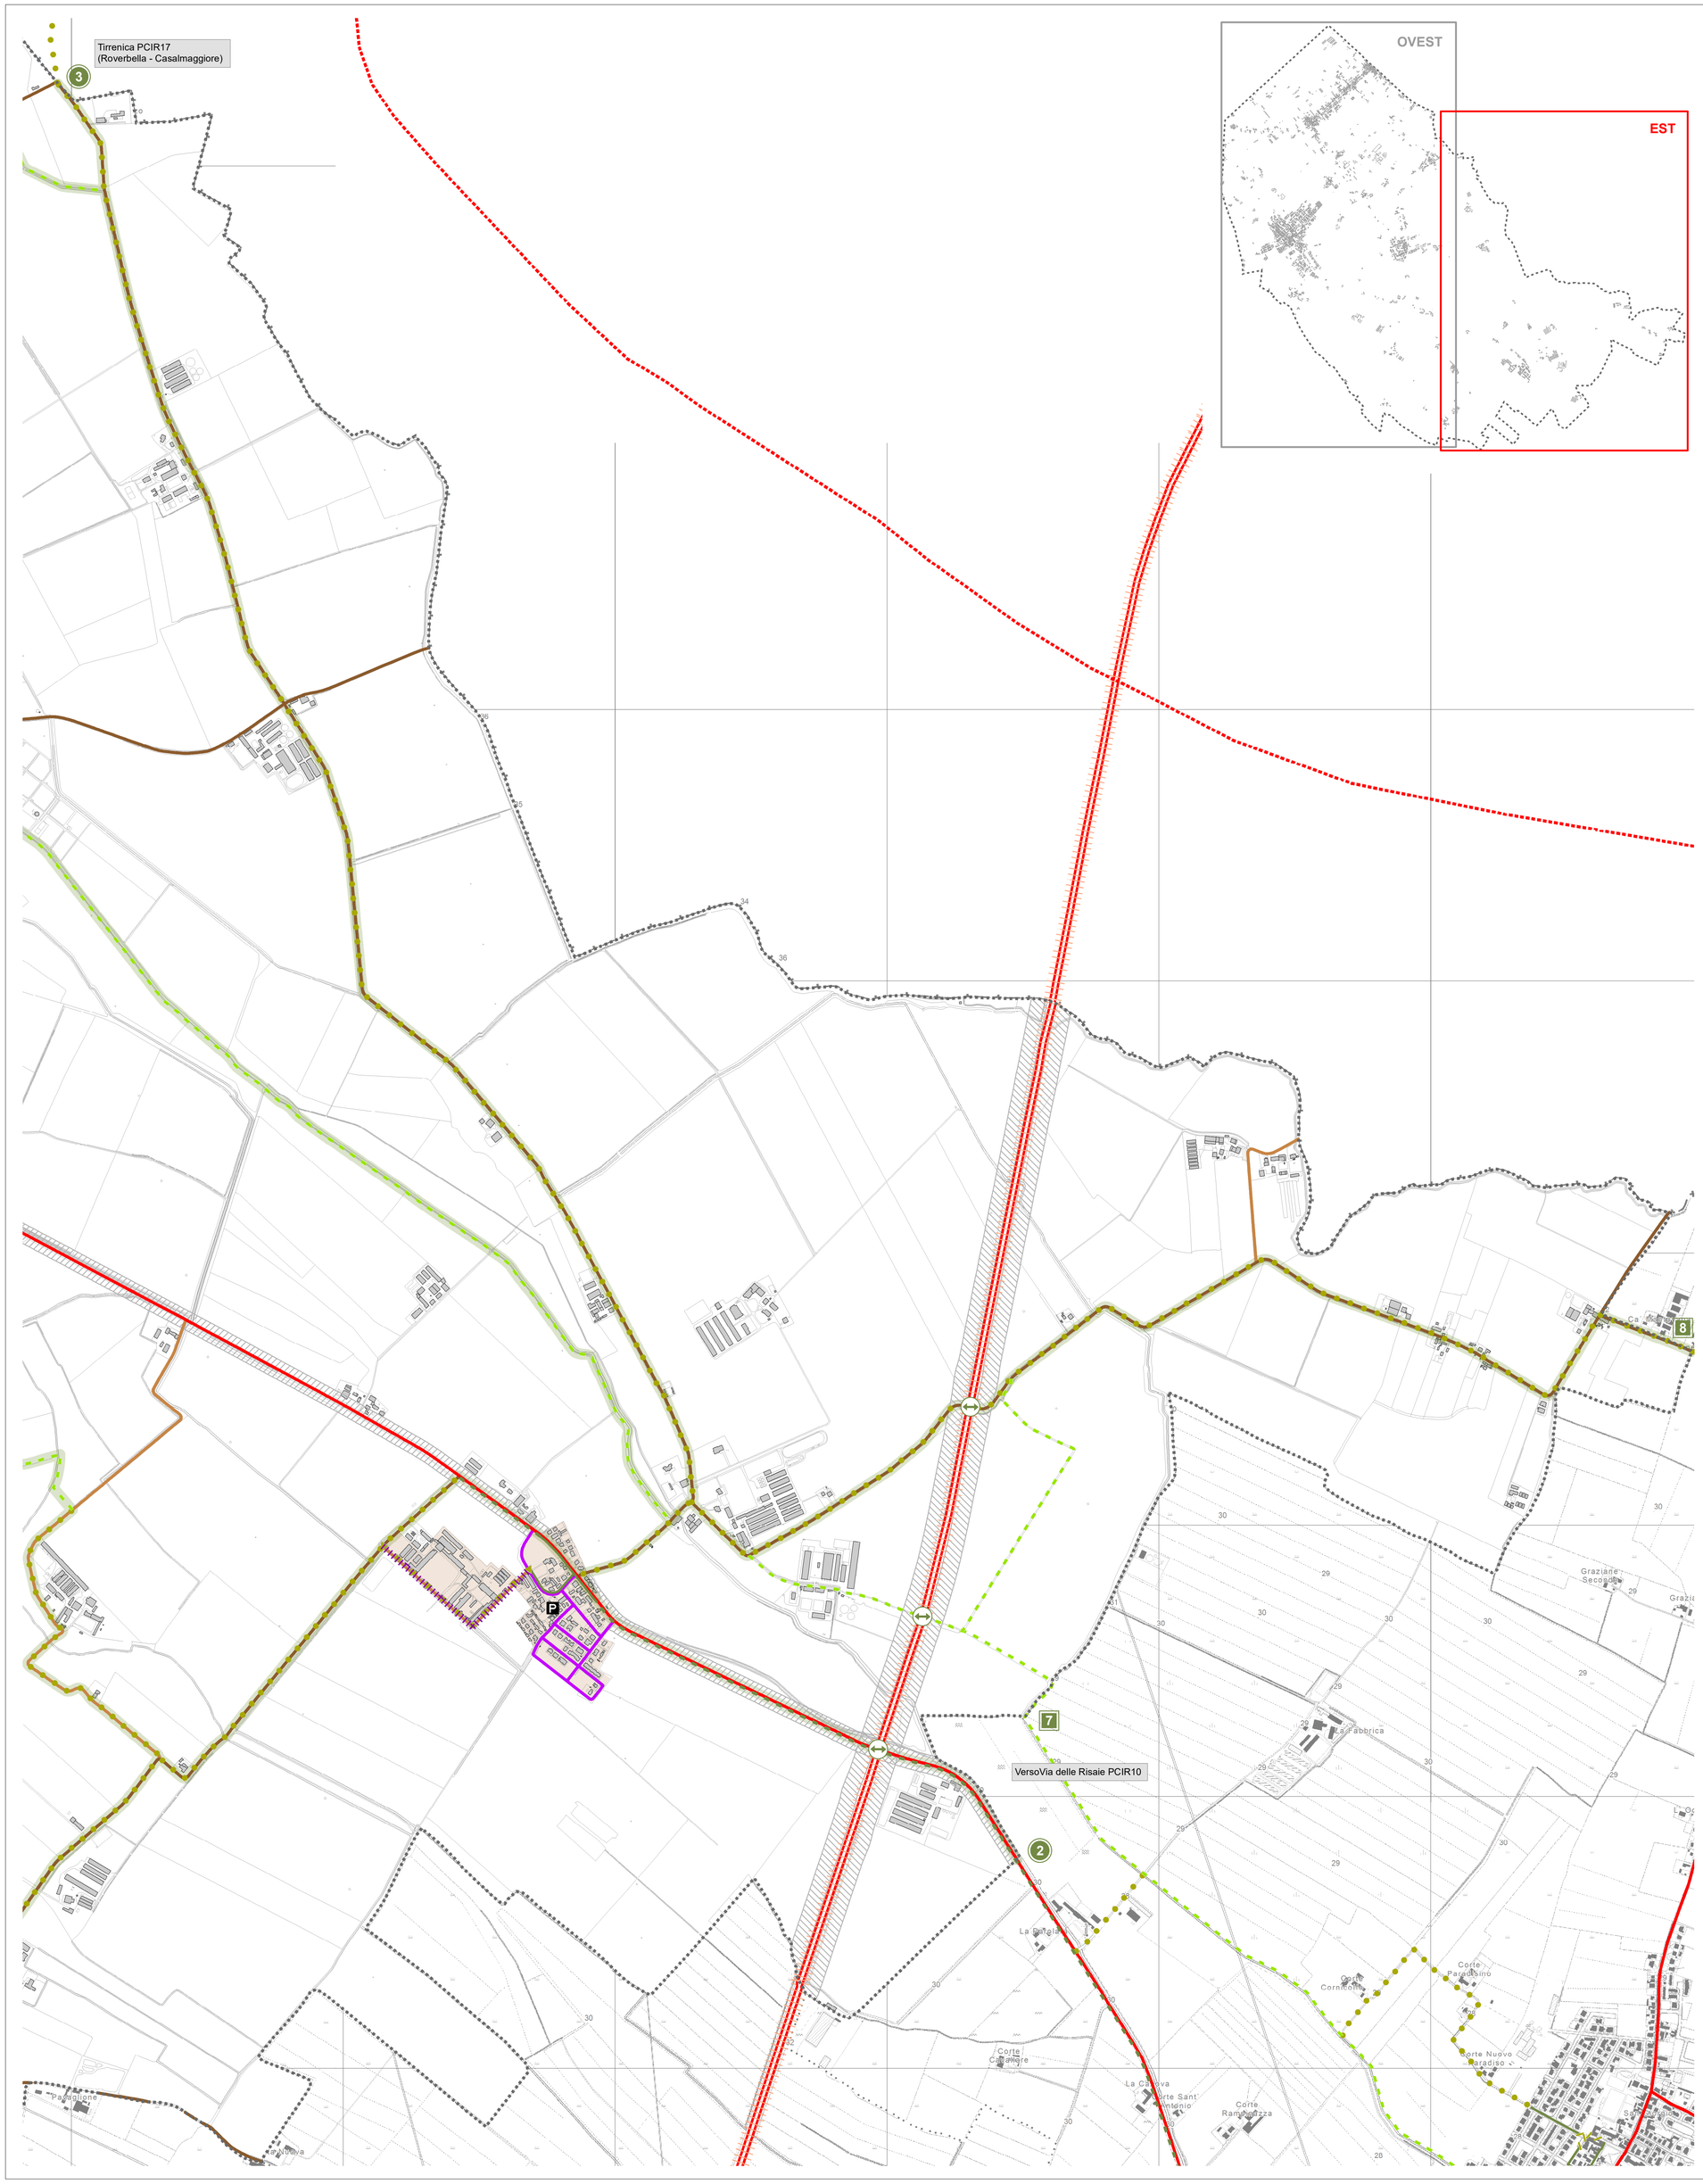

RIFERIMENTI TERRITORIALI

- Confine comunale
- Perimetro centro abitato

INFRASTRUTTURE PER LA MOBILITÀ

SISTEMI DI MOBILITÀ DI MATRICE STORICA

- Viabilità storica: Postumia
- Ferrovia storica
- Stazioni ferroviarie storiche

RETE FERROVIARIA

ESISTENTE		PROGETTO
	Rete ferroviaria	
	Stazione sovralocale	

RETE STRADALE

ESISTENTE		PROGETTO
	Autostrada A22 - RN	
	Progetto di potenziamento della terza corsia autostrada A22 - progetto approvato con decreto prot. n. 3167 del 22/04/2014 del M.I.T.	
	Strada Regionale - RR	
	Strada Provinciale/ ex Strada Statale - RP	
	Strada extraurbana secondaria	
	Strada urbana di quartiere	
	Strada di connessione con il territorio agricolo	
	Viabilità privata da acquisire al patrimonio comunale	
	Nodo viario RP	
	Nodo viario - strada urbana	

RISPETTI E SALVAGUARDIE

- Rispetto autostradale
- Rispetto stradale
- Rispetto ferrovia

RETE CICLABILE

ESISTENTE		PROGETTO
	Ciclovia	
	Sentiero ciclabile o percorso natura	
	Strada a basso/senza traffico	
	Strada 30	
	Corridoi terrestri	

- Passaggi a livello/sottopasso
- Nodi di interscambio - stazioni
- Nodi di interscambio - parcheggi
- Porte primarie
  1. Porta Castelletto
  2. Porta Parolara
  3. Porta Malvezzo
  4. Porta Dosso
- Porte secondarie
  5. Porta Vallrè
  6. Porta Pelizzella
  7. Porta Bertola
  8. Porta Ca' Mantovana

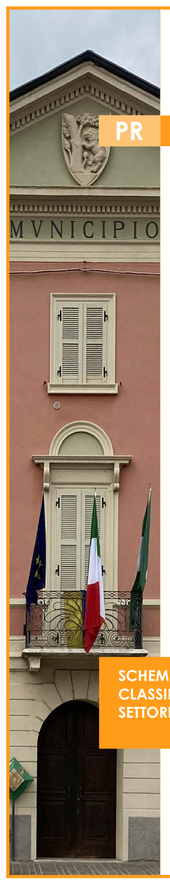

Piano di Governo del Territorio

PGT22

PR PIANO DELLE REGOLE

Comune di Roverbella

IL SINDACO
Mattia Cortesi

ASSESSORE ALL'URBANISTICA
Alessandra Madella

IL SEGRETARIO
Paolo Coppola

AREA TECNICA
Fabio Maestrelli
(Responsabile del servizio e del procedimento)

GRUPPO DI PROGETTAZIONE

Studio Polaris STP s.r.l.
Ugo Bernini
Luigi Moriggi

Engeo s.r.l.
Carlo Caleffi

Con la collaborazione di:

Francesco Cerutti
Kinga Kolaczko
Marco Maffezzoli
Elena Padovani
Matteo Rodella
Ekaterina Solomatin
Sergio Toller
Carola Tosoni

SCHEMA DELLA MOBILITÀ E CLASSIFICAZIONE DELLA RETE VIABILISTICA. SETTORI URBANI. EST

PR 09.B

SCALA: 1:10.000

DATA: DICEMBRE 2023
AGG:

DELIBERA DI ADOZIONE DEL C.C.
n°..... del .....

DELIBERA DI APPROVAZIONE DEL C.C.
n°..... del .....

PUBBLICAZIONE SUL B.U.R.L.
n°..... del .....

Documento informatico firmato digitalmente ai sensi dell'art. 21 del D. Lgs. n. 82/2005 e s.m.i.